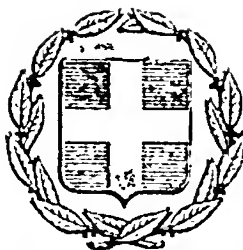


ΕΦΗΜΕΡΙΣ ΤΗΣ ΚΥΒΕΡΝΗΣΕΩΣ
ΤΗΣ ΕΛΛΗΝΙΚΗΣ ΔΗΜΟΚΡΑΤΙΑΣ

ΕΝ ΑΘΗΝΑΙΣ ΤΗ, 31 ΟΚΤΩΒΡΙΟΥ 1978 | ΤΕΥΧΟΣ ΤΕΤΑΡΤΟΝ | ΑΡΙΘΜΟΣ ΦΥΛΛΟΥ 561

ΠΕΡΙΕΧΟΜΕΝΑ

ΑΠΑΛΛΟΤΡΙΩΣΕΙΣ

ΑΠΟΦΑΣΕΙΣ

ΑΝΑΚΟΙΝΩΣΕΙΣ

ΠΟΛΕΟΔΟΜΙΑ

ΑΠΟΦΑΣΕΙΣ

ΑΠΑΛΛΟΤΡΙΩΣΕΙΣ

ΑΠΟΦΑΣΕΙΣ

Ἀριθ. Β.2162/3814 (1)

Περὶ ἀναγκαστικῆς ἀπαλλοτριώσεως στὴν περιοχὴ τοῦ Νομοῦ Αἰτωλοακαρνανίας ἐκτάσεως γιὰ τὴν ἐγκατάσταση γραμμῆς μεταφορᾶς ἠλεκτρικῆς ἐνεργείας καὶ τὴ σύσταση δουλείας ἐναέριας διελεύσεως τῆς γραμμῆς αὐτῆς.

ΟΙ ΥΠΟΥΡΓΟΙ
ΟΙΚΟΝΟΜΙΚΩΝ ΚΑΙ ΒΙΟΜΗΧΑΝΙΑΣ ΚΑΙ ΕΝΕΡΓΕΙΑΣ

Ἔχοντας ὑπόψη:

1. Τὶς διατάξεις τοῦ Ν. Δ/τος 797/1971 «περὶ ἀναγκαστικῶν ἀπαλλοτριώσεων», σὲ συνδυασμὸ μὲ τὶς διατάξεις τοῦ Β. Δ/τος 139/1971 «περὶ τῆς ἁρμοδιότητος τῶν Νομαρχῶν πρὸς κήρυξιν ἀναγκαστικῶν τινων ἀπαλλοτριώσεων».

2. Τὶς διατάξεις τοῦ ἄρθρου 4 παρ. 2, τοῦ Ν. 1468/1950 «περὶ ἱδρύσεως Δημοσίας Ἐπιχειρήσεως Ἠλεκτρισμοῦ», ὅπως ἔχει τροποποιηθεῖ καὶ συμπληρωθεῖ μεταγενέστερα, δυνάμει τοῦ Α.Ν. 1672/1951, ποὺ κυρώθηκε μὲ τὸ Ν. 2113/1952.

3. Τὶς διατάξεις τοῦ ἄρθρου 9, τοῦ Α.Ν. ἀριθ. 1566/1950 «περὶ κυρώσεως τῆς μετὰ τοῦ οἴκου «EBASCO» συναφθείσης τὴν 20 Ἰουλίου 1950 συμβάσεως κλπ.», ὅπως ἔχουν κυρωθεῖ, τροποποιηθεῖ καὶ συμπληρωθεῖ μὲ τὸ Νόμο 1633/1951.

4. Τὴ γνωμοδότηση τοῦ Διοικητικοῦ Συμβουλίου τῆς Δημοσίας Ἐπιχειρήσεως Ἠλεκτρισμοῦ ἀριθ. 152/25.5.78 (Συνεδρίαση του ἀριθ. 28/78).

5. Τὴν ἀπόφαση τοῦ Πρωθυπουργοῦ καὶ τοῦ Ὑπουργοῦ Οἰκονομικῶν ἀριθ. Δ.3676/932/26.5.1978 «περὶ ἀναθέ-

σεως ἁρμοδιοτήτων στοὺς Ὑφυπουργοὺς Οἰκονομικῶν (ΦΕΚ 498/78 τ. Β'), ἀποφασίζουμε:

Κηρύσσουμε τὴν ἀναγκαστικὴ ἀπαλλοτρίωση, λόγω δημόσιας ὠφέλειας καὶ εἰδικότερα:

Α. Γιὰ τὴν ἐγκατάσταση χαλύβδινων πύργων τῆς γραμμῆς μεταφορᾶς ἠλεκτρικῆς ἐνεργείας 150 KV «ΚΥΤ ΑΡΑΧΘΟΥ—ΚΥΤ ΑΧΕΛΩΟΥ» ἐκάστεως ἐμβαδοῦ 16.738 μ². ποὺ ἀποτελεῖται ἀπὸ 137 τετράγωνα τεμάχια ἐδάφους. Ἀπὸ τὰ τεμάχια αὐτὰ ἐδάφους τὰ ἑπτὰ ἔχουν ἐμβαδὸ μέτρα τετραγωνικὰ ἑκατὸν σαράντα τέσσερα (12Χ12=144) καὶ τὰ ὑπόλοιπα ἑκατὸν τριάντα (130) ἔχουν ἐμβαδὸ μέτρα τετραγωνικὰ ἑκατὸν εἴκοσι ἕνα (11Χ11=121).

Β. Γιὰ τὴ σύσταση δουλείας ἐναέριας διελεύσεως τῆς γραμμῆς μεταφορᾶς ἠλεκτρικῆς ἐνέργειας 150 KV «ΚΥΤ ΑΡΑΧΘΟΥ—ΚΥΤ ΑΧΕΛΩΟΥ» ἐπὶ λωρίδος ἐδάφους μήκους μέτρων 51.634 καὶ συνολικοῦ πλάτους μέτρων σαράντα (40) καὶ μεταξὺ τῶν χιλιομετρικῶν θέσεων 16+922—64+079. 66+134—69+674 καὶ 69+767—70+704.

Τὸ περιεχόμενο τῆς ἐπιβαλλομένης μὲ τὴν ἀναγκαστικὴ ἀπαλλοτρίωση δουλείας μεταξὺ τῶν χιλιομετρικῶν θέσεων 33+575—38+513, 40+460—41+775, 43+505—44+235, 45+790—46+535 συνίσταται στὸ δικαίωμα εἰσόδου τοῦ προσωπικοῦ, τῶν συνεργείων καὶ τῶν τεχνικῶν μέσων τῆς Δημοσίας Ἐπιχειρήσεως Ἠλεκτρισμοῦ ἢ τῶν προσώπων ποὺ ὁρίζονται ἀπὸ αὐτὴ στὴν ἔκταση ποὺ βαρύνεται μὲ δουλεία γιὰ τὴν ἐκτέλεση οἱασδήποτε ἐργασίας ἐγκαταστάσεως, λειτουργίας, ἐπιθεωρήσεως, ἐπισκευῶν, συντηρήσεως καὶ ἀντικαταστάσεως τῶν ἐναερίων γραμμῶν καὶ τῶν πύργων αὐτῶν. Ἐντὸς τῆς δουλευούσης λωρίδος ἐδάφους ἐπιτρέπεται ἡ οἰκοδόμηση μὲ τοὺς ἑξῆς ὅρους : α) Ἡ κατακόρυφη ἀπόσταση τῶν ἀνεγειρομένων κτισμάτων ἀπὸ τοὺς ἀγωγοὺς τῶν γραμμῶν σὲ θερμοκρασία 50° Κελσίου καὶ ἄνεμο πρέπει νὰ εἶναι τοὐλάχιστο πέντε (5) μέτρα καὶ β) τὰ κτίσματα ἢ οἱ ἐγκαταστάσεις νὰ μὴ δημιουργοῦν δυσμενεῖς συνθῆκες γιὰ τὴν ἀσφάλεια ἢ τὴ λειτουργία τῶν γραμμῶν (π.χ. ἀποθῆκες πυρομαχικῶν, πετρελαιοειδῶν, ἵδρυση λατομείων, ἐργοστασίων ποὺ ἀναδίδουν βλαβεροὺς καπνοὺς κλπ.):

Τὸ περιεχόμενο τῆς ἐπιβαλλομένης μὲ τὴν ἀναγκαστικὴ ἀπαλλοτρίωση δουλείας μεταξὺ τῶν χιλιομετρικῶν θέσεων 16+922—33+575, 38+513—40+460, 41+775—43+505, 44+235—45+790, 46+535—64+079, 66+134—69+674 καὶ 69+767—70+704 συνίσταται στὸ δικαίωμα εἰσόδου τοῦ προσωπικοῦ, τῶν συνεργείων καὶ τῶν τεχνικῶν μέσων τῆς Δημοσίας Ἐπιχειρήσεως Ἠλεκτρισμοῦ ἢ τῶν προσώπων ποὺ ὁρίζονται ἀπὸ αὐτή, στὴν ἔκταση ποὺ βαρύνεται μὲ δουλεία, γιὰ τὴν ἐκτέλεση πάσης ἐργασίας ἐγκαταστάσεως, λειτουργίας ἐπιθεωρήσεως, ἐπισκευῶν, συντηρήσεως καὶ ἀντικαταστάσεως τῆς ὑπόψη γραμμῆς καὶ τῶν πύργων αὐτῆς, ὡς καὶ στὴν ἀπαγόρευση ἀνεγέρσεως οἱουδήποτε νέου κτίσματος. Ἐπίσης ἀπαγορεύεται ἡ λειτουργία ὁποιασδήποτε ἐγκαταστάσεως δημιουργούσης δυσμενεῖς συνθῆκες γιὰ τὴν ἀσφάλεια ἢ τὴ λειτουργία τῆς ὑπόψη γραμμῆς (π.χ. συσσώρευση πυρομαχικῶν, πετρελαιοειδῶν, ἵδρυση λατομείων κλπ.).

Ἡ ἔκταση ποὺ ἀπαλλοτριώνεται καὶ ἡ ἔκταση ἐπὶ τῆς ὁποίας συνιστᾶται δουλεία βρίσκονται στὴν κτηματικὴ περιοχὴ τῶν Κοινοτήτων Μενιδίου, Πατιοπούλου, Λουτροῦ, Ἀμπελακίου, Σαρδινίων, Κεχρινιᾶς, Στράτου, Λεπενοῦς, Καστρακίου, Σαργιάδας καὶ τοῦ Δήμου Ἀγρινίου Νομοῦ Αἰτωλοακαρνανίας καὶ φαίνονται στὸ κτηματολογικὸ διάγραμμα τῆς Δημοσίας Ἐπιχειρήσεως Ἠλεκτρισμοῦ ἀριθ. 52267/Ἰανουαρίου 1978 (φύλλα 4—12) καὶ στὸν ἐπ' αὐτοῦ κτηματολογικὸ πίνακα, θεωρημένα ἀπὸ τὸν ἁρμόδιο Διευθυντὴ τοῦ Ὑπουργείου Βιομηχανίας καὶ Ἐνεργείας.

Στὴν ἔκταση ποὺ ἀπαλλοτριώνεται προβάλλουν δικαιώματα κυριότητας οἱ 1) Παναγιώτης Σπυρ. Γιαννούλης, 2) Ἀπόστολος Δημ. Μπαλαγιάννης κλπ.

Ἡ ἀπαλλοτρίωση κηρύσσεται ὑπὲρ τῆς Δημοσίας Ἐπιχειρήσεως Ἠλεκτρισμοῦ καὶ μὲ δαπάνη της.

Ἡ ἀπόφαση αὐτὴ νὰ δημοσιευθεῖ στὴν Ἐφημερίδα τῆς Κυβερνήσεως.

Ἀθῆναι, 30 Σεπτεμβρίου 1978

ΟΙ ΥΠΟΥΡΓΟΙ

ΥΦΥΠΟΥΡΓΟΣ ΟΙΚΟΝΟΜΙΚΩΝ	ΒΙΟΜΗΧΑΝΙΑΣ ΚΑΙ ΕΝΕΡΓΕΙΑΣ
ΠΑΝΑΓΙΩΤΗΣ ΜΠΟΚΟΒΟΣ	**ΜΙΛΤΙΑΔΗΣ ΕΒΕΡΤ**

Ἀριθ. 2798 (2)

Περὶ κηρύξεως ἀναδασωτέας δημοσίας δασικῆς ἐκτάσεως ἐμβαδοῦ 54 στρεμ. κειμένης εἰς περιοχὴν Κοινότητος Ἀλφειούσης Ν. Ἠλείας.

Ο ΝΟΜΑΡΧΗΣ ΗΛΕΙΑΣ

Ἔχοντες ὑπ' ὄψει:

1) Τὰς διατάξεις τῶν, Ν. 3200/1955, Ν.Δ. 532/1970 καὶ Β.Δ. 709/1970.

2) Τὰς διατάξεις τοῦ Π.Δ. 433/1977 «περὶ Ὀργανισμοῦ τοῦ ΥΠΓΕ», ὡς καὶ τὴν Α. 22505/1975 ἡμετέραν ἀπόφασιν.

3) Τὰς διατάξεις τῶν ἄρθρων 24 καὶ 117 τοῦ Συντάγματος τῆς Χώρας.

4) Τὰς διατάξεις τῶν ἄρθρων 188—205, τοῦ Ν.Δ. 86/1969 «περὶ Δασικοῦ Κώδικος».

5) Τὰς διαταγὰς τοῦ ΥΠΓΕ: α) 5684/499/έγκ. 48/11.2.1971, β) 88854/7483. ἐγκ. 104/1.10.1975 καὶ 114812/2946/ἐγκ.154/24.12.1975. γ) 10582/539/13.2.1976, καὶ δ) 215696/1451/9.5.1977.

6) Τήν, δι' ὑπ' ἀριθ. 2982/2.9.1978 ἀναφορᾶς τοῦ ἁρμοδίου Δασαρχείου Ὀλυμπίας, ὑποβληθεῖσαν πρότασιν περὶ κηρύξεως ὡς ἀναδασωτέας Δημοσίας Δασικῆς ἐκτάσεως ἐμβαδοῦ 54 στρεμ. κειμένης εἰς θέσιν «Λάκκα τοῦ Κρόι» περιφερείας τῆς Κοινότητος Ἀλφειούσης ἥτις ἐκαλύπτετο ὑπὸ δάσους χαλεπίου πεύκης, τὸ ὁποῖον κατεστράφη ὑπὸ πυρκαϊᾶς τὴν 7 Ἰουλίου 1978, ἡ ἐπανεγκατάστασις τοῦ ὁποίου καθίσταται ὑποχρεωτικὴ καὶ ἐπιβεβλημένη.

7) Τὸ γεγονὸς ὅτι δὲν ὑφίσταται ἐν τῷ Νομῷ Φιλοδασικὴ Ἐπιτροπὴ πρὸς γνωμοδότησιν ἐπὶ τοῦ προκειμένου θέματος. ἀποφασίζομεν:

Κηρύσσομεν ὡς ἀναδασωτέαν, δημοσίαν δασικὴν ἔκτασιν, ἐμβαδοῦ πεντήκοντα τεσσάρων (54) στρεμμάτων, κειμένην εἰς θέσιν «Λάκκα τοῦ Κρόι» περιφερείας Κοινότητος Ἀλφειούσης, ἥτις ἐκαλύπτετο ὑπὸ δάσους χαλεπίου πεύκης, τὸ ὁποῖον κατεστράφη ὁλοσχερῶς, ἀπὸ τὴν πυρκαϊὰ τῆς 7ης Ἰουλίου 1978, ἐπὶ σκοπῷ ἐπαναδημιουργίας τοῦ καέντος δάσους.

Ἡ ἐν λόγῳ ἔκτασις, σαφῶς ἐμφαίνηται, εἰς τὸ συνημμένον ἀπόσπασμα χάρτου, κλίμακος 1:5.000, ὅπερ ἀποτελεῖ ἀναπόσπαστον μέρος τῆς παρούσης, καὶ περικλείεται ἐντὸς τῆς εἰς τὸ αὐτὸ σημειουμένης ὁριογραμμῆς, ὑπὸ στοιχεῖα Λ,Β,Γ,Δ,Ε,Ζ,Η,Θ,Α.

Ἡ παροῦσα δημοσιευθήτω διὰ τῆς Ἐφημερίδος τῆς Κυβερνήσεως.

Ἐ Πύργῳ τῇ 30 Σεπτεμβρίου 1978


Ὁ Νομάρχης
ΑΝΔΡΕΑΣ ΝΙΚΟΛΑΟΥ

ΧΑΡΤΗΣ ΑΝΑΔΑΣΩΤΕΑΣ ΕΚΤΑΣΕΩΣ
ΠΕΡΙΟΧΗΣ ΚΟΙΝΟΤΗΤΟΣ ΑΛΦΕΙΟΥΣΑΣ

ΥΠΟΜΝΗΜΑ

Αγροτικός -//-

Κλίμαξ 1:5.000

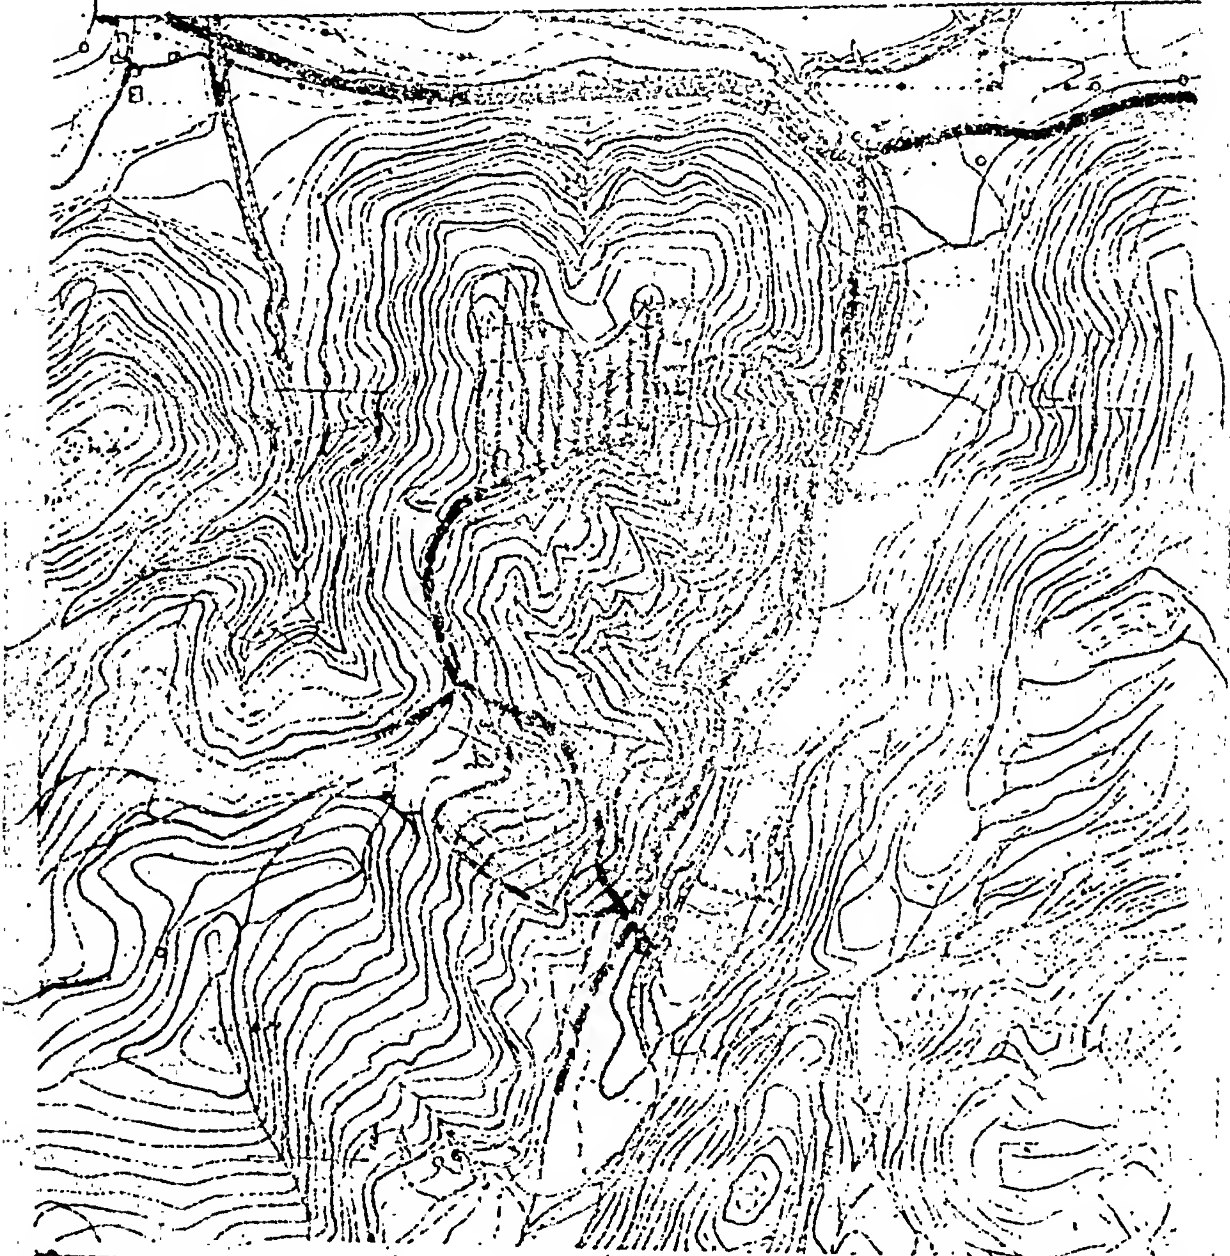

Κρέστενα 2-9-78

Πύργος -9-78

Ο Συντάξας Δασολόγος

Ο Δασάρχης

ΝΟΜΑΡΧΗΣ ΗΛΕΙΑΣ

Παρατηρήσεις

Ἀριθ. ΚΡ. 5849 (3)

Περὶ ἀπαλλοτριώσεως ἀγροτικῶν ἀκινήτων γιὰ τὴν ἐπέκταση τοῦ Ἀεροδρομίου Ἄργους Ὀρεστικοῦ.

Ο ΝΟΜΑΡΧΗΣ ΚΑΣΤΟΡΙΑΣ

Ἔχοντας ὑπόψη:

1. Τὶς διατάξεις: α) Τοῦ ἄρθρου 1 τοῦ Ν.Δ. 797/1971 «περὶ ἀναγκαστικῶν ἀπαλλοτριώσεων», β) τοῦ Β.Δ. 139/71 «περὶ ἁρμοδιότητος τῶν Νομαρχῶν» πρὸς κήρυξιν ἀναγκαστικῶν ἀπαλλοτριώσεων, γ) τοῦ Ν. 3200/55 «περὶ διοικητικῆς ἀποκεντρώσεως», ὡς ἐτροποποιήθη καὶ συνεπληρώθη μεταγενεστέρως, δ) τοῦ Ν. Γ.Σ.ΙΣΤ/1907 «περὶ ἀναγκαστικῆς ἀπαλλοτριώσεως ἀγροτικῶν ἢ ἀστικῶν κτημάτων πρὸς ἀνέγερσιν στρατιωτικῶν κτιρίων καὶ ὀχυρωματικῶν ἐν γένει ἔργων», ε) τοῦ Ν. 4442/1929 «περὶ κυρώσεως τοῦ ἀπὸ 21.9.1926 Ν. Δ/τος «περὶ στρατιωτικῶν καὶ ναυτικῶν εἰσφορῶν καὶ ναυλώσεων» ποὺ τροποποιήθηκαν ἀργότερα.

2. Τὸ μὲ ἀριθμὸ Φ 462/139/556906/26.8.77 ἔγγραφο τοῦ Γενικοῦ Ἐπιτελείου Ἀεροπορίας μὲ τὸ ὁποῖο ζητᾶ νὰ κηρυχθεῖ ἀπαλλοτρίωση ἐκτάσεως ἀγρῶν 10 στρεμμάτων γιὰ νὰ χρησιμεύσει γιὰ τὴν ἐπέκταση τοῦ α/δ Ἄργους Ὀρεστικοῦ ἀποφασίζουμε:

Κηρύσσουμε ἀναγκαστικὰ ἀπαλλοτριωτέα, λόγω δημόσιας ὠφέλειας, γιὰ τὴν ἐπέκταση τοῦ α/δ Ἄργους Ὀρεστικοῦ ἔκταση ἀγρῶν 9.440 μ² ὅπως αὐτὴ φαίνεται στὸ σχετικὸ τοπογραφικὸ διάγραμμα ποὺ ἐγκρίθηκε στὶς 22.1.77 καὶ στὸν κτηματολογικὸ πίνακα τοῦ Ἀρχηγείου Ἀεροπορίας, Δ/νση Στρατιωτικῶν Ἔργων.

Στὴν ἀπαλλοτριωτέα ἔκταση ἀξιοῦν δικαιώματα, ὅπως φαίνεται καὶ στὸν κτηματολογικὸ πίνακα οἱ κατωτέρω: α) Θεόδωρος Τσόλης, β) Ἀφοὶ Κοσμᾶ Νάκου, γ) Σάββας Ραφαηλίδης, δ) Μιχαὴλ Ἀλβανός, ε) Δημήτριος Τυπάδης καὶ στ) Ἰωάννης Καράτζογλου ἢ Μαυρουδῆς.

Ἡ ἀπαλλοτρίωση κηρύσσεται ὑπὲρ καὶ μὲ δαπάνες τοῦ Δημοσίου (Κρατικοῦ Προϋπολογισμοῦ).

Ἡ ἀποζημίωση δύναται νὰ καταβληθεῖ καὶ μὲ ἀπ' εὐθείας ἐξαγορά.

Ἡ ἀπόφαση αὐτὴ νὰ δημοσιευθεῖ στὴν Ἐφημερίδα τῆς Κυβερνήσεως.

Καστοριά, 12 Ὀκτωβρίου 1978

Ὁ Νομάρχης
ΚΛΕΟΜΕΝΗΣ ΟΙΚΟΝΟΜΟΠΟΥΛΟΣ

Ἀριθ. 1579 (4)

Περὶ κηρύξεως δασικῆς ἐκτάσεως ἀναδασωτέας, στὸ Ν. Κορινθίας.

Ο ΝΟΜΑΡΧΗΣ ΚΟΡΙΝΘΙΑΣ

Ἔχοντας ὑπόψη:

1. Τὶς διατάξεις:

α) τοῦ ἄρθρου 117 παρ. 3 τοῦ Συντάγματος τῆς Ἑλλάδος.
β) τῶν ἄρθρων 188—205 τοῦ Ν.Δ. 86/1969 «περὶ Δασικοῦ Κώδικος».
γ) τοῦ Ν.Δ. 532/1970 «περὶ συμπληρώσεως τῶν διατάξεων, περὶ διοικητικῆς ἀποκεντρώσεως» καὶ τοῦ 709/70 Β.Δ. ποὺ ἐκδόθηκε σ' ἐκτέλεση αὐτοῦ.

2. Τίς, 88854/7483/ἐγκ. 104/1.10.75, 114812/2946// ἐγκ. 154/24.12.1975, 10582/539/13.2.76 καὶ 217606/1610/13.6.77, διευκρινιστικὲς διαταγὲς τοῦ Ὑπουργείου Γεωργίας.

3. Τὴ 2905/29.8.78 ἀναφορὰ τοῦ Δασαρχείου Κορίνθου γιὰ τὴν κήρυξη ὡς ἀναδασωτέας Δημόσιας δασικῆς ἐκτάσεως, ἐμβαδοῦ 3.500 τ.μ., στὴ θέση «Ἅγιος Ταξιάρχης», περιφερείας κοινότητας Ἀρχαίας Νεμέας, ποὺ ἀποψιλώθηκε ἀπὸ τὴ δασικὴ βλάστηση μὲ ἐκχέρσωση ἀπὸ τὸ Δημ. Α. Πετρόπουλο, κάτοικο Ἀθηνῶν (Νιρβάνα καὶ Ἀχαρνῶν 4).

4. Τὴν ἀνάγκη τῆς ἀποκαταστάσεως τῆς δασικῆς βλαστήσεως ποὺ καταστράφηκε, μὲ φυσικὴ ἢ τεχνητὴ ἀναδάσωση.

5. Τὸ γεγονὸς ὅτι δὲν ὑπάρχει στὸ Νομό μας Φιλοδασικὴ ἐπιτροπὴ γιὰ νὰ γνωμοδοτήση πάνω στὸ θέμα αὐτό, ἀποφασίζουμε:

Κηρύσσουμε ἀναδασωτέα τὴν ἀνωτέρω Δημόσια δασικὴ ἔκταση ἐμβαδοῦ 3.500 τ.μ., ποὺ βρίσκεται στὴ θέση «Ἅγιος Ταξιάρχης» διοικητικῆς περιφέρειας κοινότητας Ἀρχαίας Νεμέας καὶ φαίνεται στὸ συνημμένο σχεδιάγραμμα, μὲ κλίμακα 1 : 1000 μὲ τὰ στοιχεῖα Α, Β, Γ, Δ, Ε, Ζ, Η, Θ, Λ, γιὰ τὴν ἀποκατάσταση τῆς δασικῆς βλαστήσεως ποὺ καταστράφηκε.

Ἡ ἔκταση αὐτὴ συνορεύει ὡς ἑξῆς:

Ἀνατολικά: Μὲ δημόσιο πευκόδασος μέσου πλάτους 30μ.
Δυτικά: Μὲ δημόσιο πευκόδασος.
Βόρεια: Μὲ δημόσιο πευκόδασος μέσου πλάτους 30μ.
Νότια: Μὲ δημόσιο πευκόδασος.

Ἡ ἀπόφαση αὐτὴ νὰ δημοσιευθεῖ στὴν Ἐφημερίδα τῆς Κυβερνήσεως.


Κόρινθος, 16 Σεπτεμβρίου 1978

Ὁ Νομάρχης
ΧΡ. ΓΟΥΛΑΣ

ΣΧΕΔΙΑΓΡΑΜΜΑ

παραχωρ. ἐκχερσωθείσης καί καταληφθείσης δημοσίας δασικής ἐκτάσεως εἰς θέση "Αγιος Ταξιάρχης" περιφερείας Κοινότητος Αρχ. Νεμέας Ν. Κορινθίας

ΚΛΙΜΑΞ 1:1000

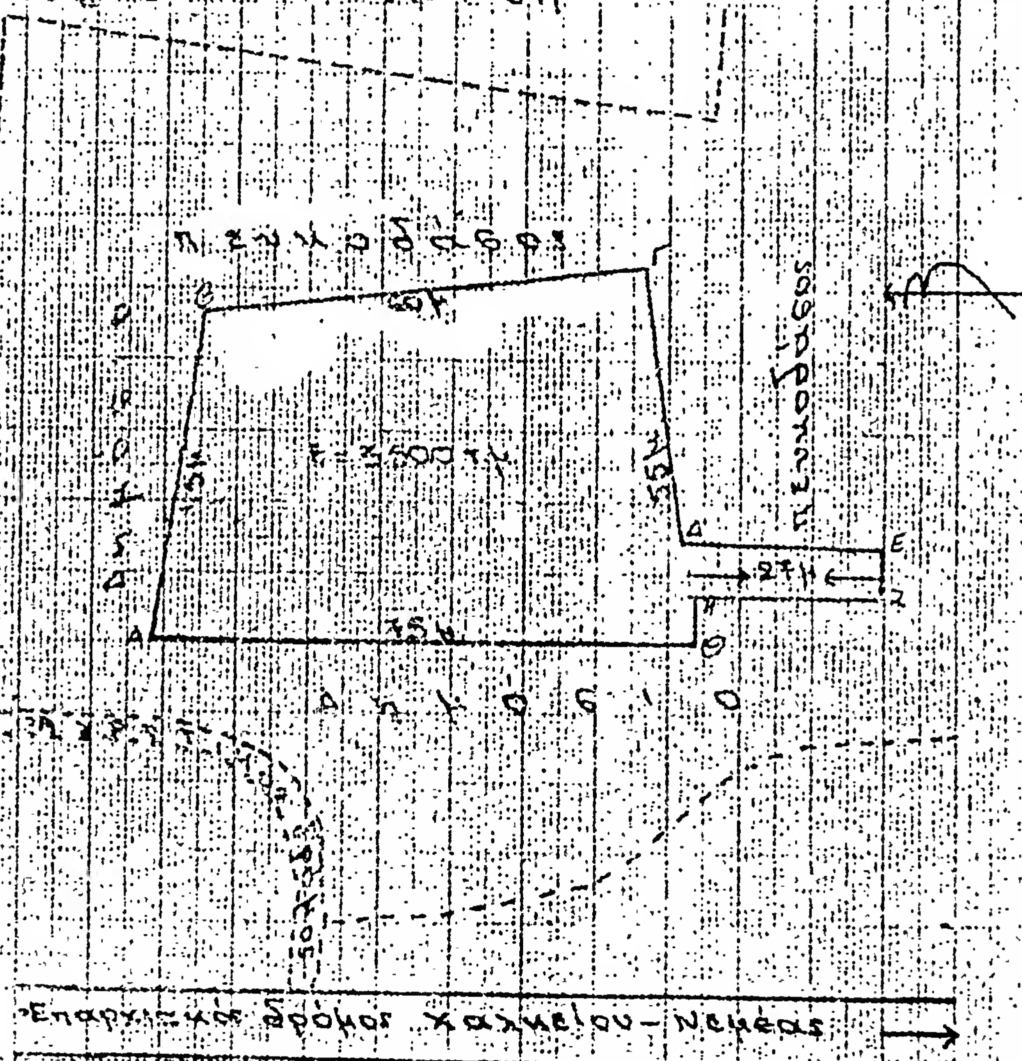

Θεωρήθηκε
Κόρινθος 16.9.78
Ο Νομάρχης

Γιώρ. Δούκας

Κόρινθος 22.8.78
Ο Δασάρχης

Κόρινθος 22.8.78
Ο συντάξας

Παρ. Τριανταφύλλου
Τεχνολ. Δασοπόνος

'Αριθ. 14871 (5)

Περὶ ἀνακλήσεως τῆς ἀναγκαστικῆς ἀπαλλοτριώσεως ἀκινήτων ποὺ βρίσκονται στὴν περιοχὴ τοῦ Νομοῦ Λαρίσης, γιὰ τὴν κατασκευὴ τῆς Τάφρου Τ9 τοῦ ἀποστραγγιστικοῦ δικτύου Τιρνάβου.

Ο ΝΟΜΑΡΧΗΣ ΛΑΡΙΣΗΣ

Ἔχοντες ὑπόψη:

1. Τὶς διατάξεις τοῦ ἄρθρου 12, παρ. 1 τοῦ Ν.Δ. 797/1971 «περὶ ἀναγκαστικῆς ἀπαλλοτριώσεως», σὲ συνδυασμὸ μὲ τὶς διατάξεις τοῦ ἄρθρου 1, παρ. 1 τοῦ Β.Δ. 139/71 «περὶ ἁρμοδιότητος τῶν Νομαρχῶν γιὰ τὴν κήρυξη ἀναγκαστικῶν ἀπαλλοτριώσεων».

2. Τὴν ὑπ' ἀριθ. 1222/27.1.78 ἀπόφασή μας.

3. Τὴν ἀριθ. Γ. 525/491/30.6.78 κοινὴ ἀπόφαση τῶν Ὑπουργῶν Οἰκονομικῶν καὶ Γεωργίας, ἀποφασίζουμε:

Ἀνακαλοῦμε τὴν σχετικὴ ἀπόφασή μας μὲ τὴν ὁποία κηρύξαμε ἀναγκαστικῶς ἀπαλλοτριωτέα ἔκταση 19652 μ2, γιὰ τὴν κατασκευὴ τῆς Τάφρου Τ9 τοῦ ἀποστραγγιστικοῦ δικτύου Τιρνάβου γιατὶ ἐκδόθηκε ἀπὸ ἐμᾶς ἀναρμόδια.

Ἡ ἀπόφαση αὐτὴ νὰ δημοσιευθεῖ στὴν Ἐφημερίδα τῆς Κυβερνήσεως.

Λάρισα, τῇ 4 Σεπτεμβρίου 1978

Ὁ Νομάρχης
Κ. ΓΚΛΕΤΣΟΣ

'Αριθ. 13845 (6)

Περὶ ἀναγκαστικῆς ἀπαλλοτριώσεως ἀκινήτων ὑπὲρ τοῦ Συνδέσμου Ὑδρεύσεως Δήμου Λουτροπόλεως Θερμῆς καὶ λοιπῶν Κοινοτήτων Ν. Λέσβου.

Ο ΝΟΜΑΡΧΗΣ ΛΕΣΒΟΥ

Μὲ τὴ 17/1978 ἀπόφαση τῆς Διοικούσης Ἐπιτροπῆς τοῦ Συνδέσμου Δήμου Λουτροπόλεως Θερμῆς καὶ Κοινοτήτων Ἀφάλωνος, Μιστεγνῶν, Παμφίλων, Παναγούδας καὶ Πύργων Θερμῆς, ποὺ ἔχει ἐκδοθεῖ σύμφωνα μὲ τὶς διατάξεις τῶν ἄρθρων 206 καὶ 207 τοῦ Δ.Κ.Κ. καὶ ἔχει ἐγκριθεῖ μὲ τὴν ἀριθ. 13845/11.10.78 ὅμοια τοῦ Νομάρχη Λέσβου, κηρύχθηκαν ἀπαλλοτριωτέα ὑπὲρ καὶ δαπάναις τοῦ ἀνωτέρω Συνδέσμου τμήματα, ὅπως κατωτέρω, ἰδιοκτησιῶν ποὺ βρίσκονται στὴν ἀγροτικὴ περιοχὴ «Στενοχώρια» τῆς Κοινότητας Μόριας τῶν: α) Νίκης Ζερμπίνη, κατοίκου Μυτιλήνης, μήκους 160,50 μ., πλάτους ποικίλου καὶ ἐμβαδοῦ 1.598 $μ^2$, ποὺ ἀρχίζει ἀπὸ ἀνατολὰς ἀπὸ τὰ ὅρια ἰδιοκτησίας τῶν κληρονόμων Γ. Βιτούλια καὶ τερματίζει στὸ αὐτὸ ὅριο, β) κληρονόμων Γεωργίου Βιτούλια, κατοίκων Μυτιλήνης, μήκους 529,60 μ., πλάτους ποικίλου καὶ ἐμβαδοῦ 5.584 $μ^2$, ποὺ ἑλίσσεται ἐντὸς τῆς ἰδιοκτησίας καὶ συνορεύει πρὸς δυσμὰς μὲ τὴν ἰδιοκτησία Νίκης Ζερμπίνη καὶ πρὸς ἀνατολὰς μὲ τὶς ἰδιοκτησίες Βασ. Καραμάνου, Δημ. Χατζηαργυρίου καὶ Ἀργυρίου Χατζηαργυρίου σὲ διάφορα σημεῖα, γ) Βασιλείου Καραμάνου, κατοίκου Ἀθηνῶν, μήκους 15 μ., πλάτους ποικίλου καὶ ἐμβαδοῦ 160 $μ^2$, ποὺ συνορεύει πρὸς Δυσμὰς μὲ τὴν ἰδιοκτησία κληρονόμων Γ. Βιτούλια καὶ πρὸς Νότον καὶ Ἀνατολὰς μὲ τὴν ἰδιοκτησία Δημητρίου Χατζηαργυρίου, δ) Δημητρίου Χατζηαργυρίου, κατοίκου Μόριας, μήκους 89,80 μ., πλάτους ποικίλου καὶ ἐμβαδοῦ 860 $μ^2$, ποὺ ἑλίσσεται ἐντὸς τοῦ κτήματος καὶ συνορεύει πρὸς Ἀνατολὰς μὲ τὴν ἰδιοκτησία Ἀργ. Χατζηαργυρίου καὶ πρὸς Δυσμὰς μὲ ἰδιοκτησίες τῶν κληρονόμων Γ. Βιτούλια καὶ Βασ. Καραμάνου, ε) Θεοδώρου Ἀλμπάνη, κατοίκου Μόριας, μήκους 11,20 μ., πλάτους ποικίλου καὶ ἐμβαδοῦ 110 $μ^2$, ποὺ ἑλίσσεται ἐντὸς τοῦ κτήματός του καὶ συνορεύει βορειοδυτικὰ μὲ τὴν ἰδιοκτησία τῶν κληρονόμων Γ. Βιτούλια καὶ στ) Ἀργυρίου Χατζηαργυρίου, κατοίκου Μόριας, μήκους 48,30 μ., πλάτους ποικίλου καὶ ἐμβαδοῦ 32 $μ^2$ ποὺ ἑλίσσεται ἐντὸς τοῦ κτήματος καὶ συνορεύει πρὸς Νότο μὲ τὴν ἰδιοκτησία τῶν κληρονόμων Γ. Βιτούλια καὶ πρὸς Δυσμὰς μὲ τὴν ἰδιοκτησία τοῦ Δημ. Χατζηαργυρίου.

Στὰ πρὸς ἀπαλλοτρίωση τμήματα τῶν ἀνωτέρω ἰδιοκτησιῶν, θὰ γίνει διάνοιξη ὁδοῦ προσπελάσεως καὶ θὰ κατασκευασθεῖ ἡ κεντρικὴ δεξαμενὴ τοῦ ἔργου «κατασκευὴ ἐξωτερικοῦ ὑδραγωγείου» τοῦ ἀνωτέρω Συνδέσμου.

Μυτιλήνη, 11 Ὀκτωβρίου 1978

Ὁ Νομάρχης
ΔΗΜ. ΚΟΚΚΙΝΑΚΗΣ

ΑΝΑΚΟΙΝΩΣΕΙΣ

'Αριθ. 2354 (7)

Περὶ ἀνακοινώσεως εἰδοποιήσεως, γιὰ τὴν παρακατάθεση ποὺ ἔχει γίνει μέρους τοῦ ποσοῦ τῆς ἀποζημιώσεως τῶν ἀκινήτων, ποὺ ἀπαλλοτριώθηκαν γιὰ τὴν ἀνακαίνιση τῆς Ἐπαρχ. Ὁδοῦ Χανίων — Ἀλικιανοῦ — Πρασσὲ — Ροδοβανίου—Σούγιας, τμήματος Καμπανοῦ—Ροδοβανίου.

Ο ΠΡΟΕΔΡΟΣ
ΤΟΥ ΝΟΜΑΡΧΙΑΚΟΥ ΤΑΜΕΙΟΥ ΧΑΝΙΩΝ

Ἔχοντας ὑπόψη τὰ ἄρθρα 7 καὶ 8 τοῦ Ν.Δ. 797/71 «περὶ ἀναγκαστικῶν ἀπαλλοτριώσεων» φέρουμε σὲ γνώση τῶν κατωτέρω ἐνδιαφερομένων:

α) Αὐτῶν ποὺ ἔχουν ἢ ἀξιοῦν δικαιώματα κυριότητας στὰ διὰ τῆς ἀριθ. 36775/1972 ἀποφάσεως τοῦ Νομάρχη Χανίων (ΦΕΚ 296/3.11.1972 τ. Δ') ἀναγκαστικῶς ἀπαλλοτριωθέντα ἀκίνητα γιὰ τὴν ἀνακαίνιση τῆς Ἐπαρχ. Ὁδοῦ Χανίων — Ἀλικιανοῦ — Πρασσὲ — Ροδοβανίου — Σούγιας, τμήματος Καμπανοῦ — Ροδοβανίου.

β) Τῶν τυχὸν ἐπὶ τῶν ἀκινήτων αὐτῶν ἐγγεγραμμένων ἐνυποθήκων ἢ κατασχόντων δανειστῶν ἢ τρίτων διεκδικητῶν, ὅτι μέρος τῆς ἀποζημιώσεως ποὺ προκύπτει βάσει τῆς ἀριθ. 101/1974 ἀποφάσεως τοῦ Μονομελοῦς Πρωτοδικείου Χανίων, περὶ καθορισμοῦ προσωρινῶν τιμῶν ἀποζημιώσεως τῶν ἀνωτέρω ἀκινήτων, ὅπως ἐμφανίζονται αὐτὰ στὸ σχετικὸ κτηματολογικὸ διάγραμμα καὶ κτηματολογικὸ πίνακα, κατατέθηκε στὸ Ταμεῖο Παρακαταθηκῶν καὶ Δανείων καὶ ἐκδόθηκε γιὰ τὸ σκοπὸ αὐτὸ τὸ ἀριθ. 15820/16.9.78 γραμμάτιο συστάσεως παρακαταθήκης τοῦ Γραφείου Παρακαταθηκῶν Α' Χανίων, γιὰ συνολικὸ ποσὸ ἑνὸς ἑκατομμυρίου πεντακοσίων χιλιάδων (1.500.000).

Ἡ ἀποζημίωση αὐτὴ εἶναι ἀποδοτέα στοὺς κατὰ νόμο δικαιούχους.

Ἡ ἀνακοίνωση αὐτὴ νὰ δημοσιευθεῖ στὴν Ἐφημερίδα τῆς Κυβερνήσεως.

Χανιά, 22 Σεπτεμβρίου 1978

Ὁ Πρόεδρος
ΑΛΕΞΑΝΔΡΟΣ Γ. ΤΣΑΚΩΝΑΣ

(8)

Περὶ ἀνακοινώσεως εἰδοποιήσεως τῆς γενομένης καταθέσεως ἀποζημιώσεως γενομένης ἀπαλλοτριώσεως ἀκινήτου διὰ τὴν ἐπέκτασιν τῆς βιομηχανίας τῆς ἐν Καλαμάτᾳ ἑδρευούσης Ὁμορρύθμου Ἑταιρείας ὑπὸ τὴν ἐπωνυμίαν «Ὀδυσ. Μπαλῆς Ο.Ε.», νομίμως ἐκπροσωπουμένης, δυνάμει τῆς ὑπ' ἀριθ. 205/1978 ἀποφάσεως τοῦ Μονομελοῦς Πρωτοδικείου Ναυπλίου, προσηυξημένης μετὰ τοῦ φόρου μεταβιβάσεως καὶ δικαστικῆς δαπάνης.

Ἡ ἐν Καλαμάτᾳ ἑδρεύουσα Ὁμόρρυθμος Ἑταιρεία ὑπὸ τὴν ἐπωνυμίαν «Ὀδυσσεὺς Μπαλῆς Ο.Ε.», νομίμως ἐκπροσωπουμένης σύμφωνα μὲ τὶς διατάξεις τῆς ὑπ' ἀριθ. 205/1978 ἀποφάσεως τοῦ Μονομελοῦς Πρωτοδικείου Ναυπλίου, ἐκδοθείσης ἐπὶ τῆς ἀπὸ 18.3.1978 αἰτήσεώς της πρὸς καθορισμὸν προσωρινῆς τιμῆς μονάδος ἀποζημιώσεως τοῦ ἀπαλλοτριωθέντος ἀκινήτου τῶν: 1) Δημητρίου Κων. Σχοινοχωρίτη, 2) Κυριακούλας συζ. Δημ. Σχοινοχωρίτη, κατοίκων

αμφοτέρων Κουτσοποδίου, 3) Κων/νου Δημ. Σχοινοχωρίτη, κατοίκου Ἁγ. Μαρίνης Αἰγίνης, 4) Δεσποίνης συζ. Ε. Κατσουλιέρη, κατοίκου Ἄργους καὶ 5) Παναγιώτου Κων. Δαμιανοῦ, κατοίκου Πειραιῶς, κείμενον παρὰ τὴν θέσιν Παλαιὸν Φυλάκιον περιφερείας Κουτσοποδίου Ἀργολίδος, δυνάμει τῆς ὑπ' ἀριθ. Β.1496/3676/6.9.1977 κοινῆς ἀποφάσεως τῶν Ὑπουργῶν Οἰκονομικῶν καὶ Βιομηχανίας—Ἐνεργίας, κατέθεσε σύμφωνα πρὸς τὸ ἄρθρον 7 τοῦ Ν. 797.1971 εἰς τὸ Ταμεῖον Παρακαταθηκῶν καὶ Δανείων (ΓραφεῖονΠαρ/σεων Ἄργους), τὸ ποσὸν τῶν 73.724 δρχ. δι' ἕκαστον τῶν δικαιούχων ὡς καὶ δρχ. 61.437,10 διὰ τὸν Δημήτριον Ἀγγ. Κλειώτην, ὡς τὰ ὑπ' ἀριθ. 4062, 4059, 4060, 4061, 4063, 4058/1978 γραμμάτια συστάσεως παρακαταθήκης δι' ἀξίαν τοῦ ἀπαλλοτριωθέντος καὶ τῶν δικαστικῶν ἐξόδων ὡς ἐν τῇ μνησθείσῃ ἀποφάσει ὁρίζεται ὑπὲρ τῶν ἀνωτέρω φερομένων, συμφώνως τῇ ἄνω ἀποφάσει ὡς εἰκαζομένων ἰδιοκτητῶν τοῦ ἀπαλλοτριωθέντος ἀκινήτου καὶ δικαιούχων τῆς ἀποζημιώσεως ἀποδιδομέναις αὐταῖς συμφώνως τῷ Νόμῳ. Τὰ μνησθέντα γραμμάτια ἐπεδόθησαν πρὸς τοὺς καθ' ὧν δικαιούχους ὡς τοῦτο δείκνυται ἐκ τῶν ὑπ' ἀριθ. 12507/78 ἐκθέσεως ἐπιδόσεως τοῦ δικαστικοῦ ἐπιμελητοῦ τοῦ ἐν Ναυπλίῳ Πρωτοδικῶν Θεοδ. Γεωργοπούλου καὶ 15020Γ', 15019Γ', 15018Γ', 15017Γ', 15014Γ'/1978 ἐκθέσεων ἐπιδόσεων τοῦ δικαστικοῦ ἐπιμελητοῦ τῶν ἐν Ἀθήναις Πρωτοδικῶν Φωτίου Παπαδοπούλου, κατόπιν τῆς ἀπὸ 18.9.78 παραγγελίας τοῦ πληρεξουσίου δικηγόρου τῆς Ἑταιρείας Ἠλία Τσιορβᾶ.

Ἐν Ἀθήναις τῇ 18 Σεπτεμβρίου 1978

Ὁ Πληρεξούσιος Δικηγόρος
ΙΩΑΝΝΗΣ ΜΕΛΙΔΗΣ

(Ἀριθμὸς τριπλ. 47466/78 τοῦ Α' Δημ. Ταμείου Ἀθηνῶν)

ΠΟΛΕΟΔΟΜΙΑ

ΑΠΟΦΑΣΕΙΣ

Ἀριθ. 299149 (9)

Περὶ ἐγκρίσεως τῆς τροποποιήσεως τοῦ ρυμοτομικοῦ σχεδίου Κοινότητας Παλλήνης εἰς τὸ Ο.Τ. 18.

Ο ΝΟΜΑΡΧΗΣ ΑΤΤΙΚΗΣ

Ἔχοντες ὑπ' ὄψει:

1) Τὸν Ν. 3200/1955 «περὶ Διοικητικῆς Ἀποκεντρώσεως».

2) Τὸ Ν.Δ. 3620/1956 «περὶ συμπληρώσεως διατάξεων περὶ Διοικητικῆς Ἀποκεντρώσεως».

3) Τὰς διατάξεις τοῦ Ν.Δ. 1147/1972 «περὶ Διοικήσεως τῆς Μείζονος Πρωτευούσης».

4) Τὰς διατάξεις τοῦ Β.Δ. 863/1960, ὡς ἐτροποποιήθη καὶ συνεπληρώθη μέχρι σήμερον καὶ εἰδικώτερον τὸ ὑπ' ἀριθ. 532/1970 Ν.Δ. καὶ τὸ εἰς ἐκτέλεσιν τούτου Β.Δ. 712/70, ὡς ἐτροποποιήθη διὰ τῶν ὑπ' ἀριθ. 677/1971 καὶ 198/1972 Β.Δ.

5) Τὴν ὑπ' ἀριθ. Α7/13—1/11.12.1972 κοινὴν ἀπόφασιν τῶν Ὑπουργῶν παρὰ τῷ Πρωθυπουργῷ, Ἐσωτερικῶν καὶ Δημοσίων Ἔργων «περὶ Ὀργανώσεως τῶν παρὰ τῇ Νομαρχίᾳ Ἀττικῆς καὶ τοῖς Διαμερίσμασιν αὐτῆς, Ὑπηρεσιῶν ἁρμοδιότητος Ὑπουργείου Δ.Ε.».

6) Τὴν ὑπ' ἀριθ. Α. 81177/20.9.1967 κοινὴν ἀπόφασιν τοῦ Ἀντιπροέδρου τῆς Κυβερνήσεως καὶ τῶν Ὑπουργῶν Ἐσωτερικῶν, Οἰκονομικῶν καὶ Δημοσίων Ἔργων «περὶ διατηρήσεως συμβουλίων καὶ ἐπιτροπῶν ΝΠΔΔ ἁρμοδιότητος ἰδίου Ὑπουργείου».

7) Τὸ ὑπ' ἀριθ. 805/1972 Β.Δ. «περὶ καθορισμοῦ τῶν, κατὰ τὴν παρ. 1 τοῦ ἄρθρου 5 τοῦ Ν.Δ. 1147/1972, διατηρουμένων ὑπὲρ τοῦ Νομάρχου Ἀττικῆς ἁρμοδιοτήτων ἐπὶ ἀντικειμένων τοῦ Ὑπουργείου Δημ. Ἔργων καὶ συστάσεως Συμβουλίου Δημοσίων Ἔργων εἰς τὴν Νομαρχίαν Ἀττικῆς καὶ τὰ διαμερίσματα αὐτῆς.

8) Τὴν ὑπ' ἀριθ. 8663/7.11.1977 ἀπόφασιν τοῦ Νομάρχου Ἀττικῆς «περὶ συγκροτήσεως Συμβουλίου Δημ. Ἔργων».

9) Τὴν ὑπ' ἀριθ. 1328/3.3.1977 ἐξουσιοδοτικὴν ἀπόφασιν τοῦ Νομάρχου Ἀττικῆς.

10) Τὸ ἀπὸ 17.7.1923 Ν.Δ. «περὶ σχεδίου πόλεων, κωμῶν κλπ.».

11) Τὸν Α.Ν. 314/1968 «περὶ παροχῆς εἰς τὸν Ὑπουργὸν Βορείου Ἑλλάδος καὶ τοὺς Νομάρχας ἁρμοδιότητος ἐπὶ θεμάτων ἐγκρίσεως ἐπεκτάσεως κλπ. σχεδίων πόλεων καὶ κωμῶν, ὡς ἐτροποποιήθη καὶ συνεπληρώθη διὰ τοῦ ὑπ' ἀριθ. 1018/1971 Ν.Δ.

12) Τὴν ὑπ' ἀριθ. 1/1961 ἐγκύκλιον τοῦ Προϊσταμένου τῆς Ὑπηρεσίας Οἰκισμοῦ τοῦ Ὑπουργείου Δημ. Ἔργων ὡς καὶ τὴν συμπληρωματικὴν ταύτης Ε8/1975 ἐγκύκλιον τοῦ Ὑφυπουργοῦ Δ.Ε.

13) Τὰς ὑπ' ἀριθ. 16/1425/31.8.1976 καὶ 18/18.10.76 ἀποφάσεις τοῦ Κοινοτικοῦ Συμβουλίου Παλλήνης.

14) Τὴν ἀπὸ 26.6.1978 ἔκθεσιν τοῦ Προέδρου Κοινότητος Παλλήνης.

15) Τὴν 296126/25.4.1978 εἰσήγησιν τῆς Δ.Τ.Υ.Ν.Α.

16) Τὴν γνωμοδότησιν τοῦ Ν.Σ. Δ. Ἔργων, ἡ ὁποία ἐλήφθη εἰς τὴν 2αν πρᾶξιν τῆς 7ης συνεδριάσεως εἰς τὰς 26.4.78 συμφώνως πρὸς τὴν ἀνωτέρω Εἰσήγησιν.

17) Τὸ 297724/18.9.1978 ἔγγραφον τῆς Δ.Τ.Υ.Ν.Α. πρὸς τὸ Ν.Σ. Δ. Ἔργων γιὰ ἐπανεξέτασιν τοῦ θέματος κατόπιν ὑποβολῆς νέου στοιχείου ὑπὸ τοῦ Προέδρου τῆς Κοινότητος ἤτοι τῆς ταυταρίθμου πρὸς τὸ ἔγγραφον ἐκθέσεως.

18) Τὴν σύμφωνον γνώμην τοῦ Ν.Σ.Δ.Ε. ἥτις ἐλήφθη εἰς τὴν 1ην πρᾶξιν τῆς 15ης συνεδριάσεως εἰς τὰς 23.9.1978, μὲ τὴν πρότασιν τῆς Κοινότητος περὶ ἐγκρίσεως τῆς προτεινομένης τροποποιήσεως εἰς τὸ Ο.Τ. 18, ἀποφασίζομεν:


Ἐγκρίνομεν τὴν τροποποίησιν τοῦ ρυμοτομικοῦ σχεδίου τῆς Κοινότητος Παλλήνης εἰς τὸ Ο.Τ. 18, ὅπως φαίνεται εἰς τὸ σχέδιον τὸ ὁποῖον συνοδεύει τὴν παροῦσαν ἀπόφασιν.

Ἡ παροῦσα δημοσιευθήτω διὰ τῆς Ἐφημερίδος τῆς Κυβερνήσεως.

Ἐν Ἀθήναις τῇ 28 Σεπτεμβρίου 1978

Ἐντολῇ Νομάρχου

Ὁ Διευθυντὴς Τ.Υ.Ν.Α.
ΓΕΩΡΓΙΟΣ ΣΥΡΟΣ

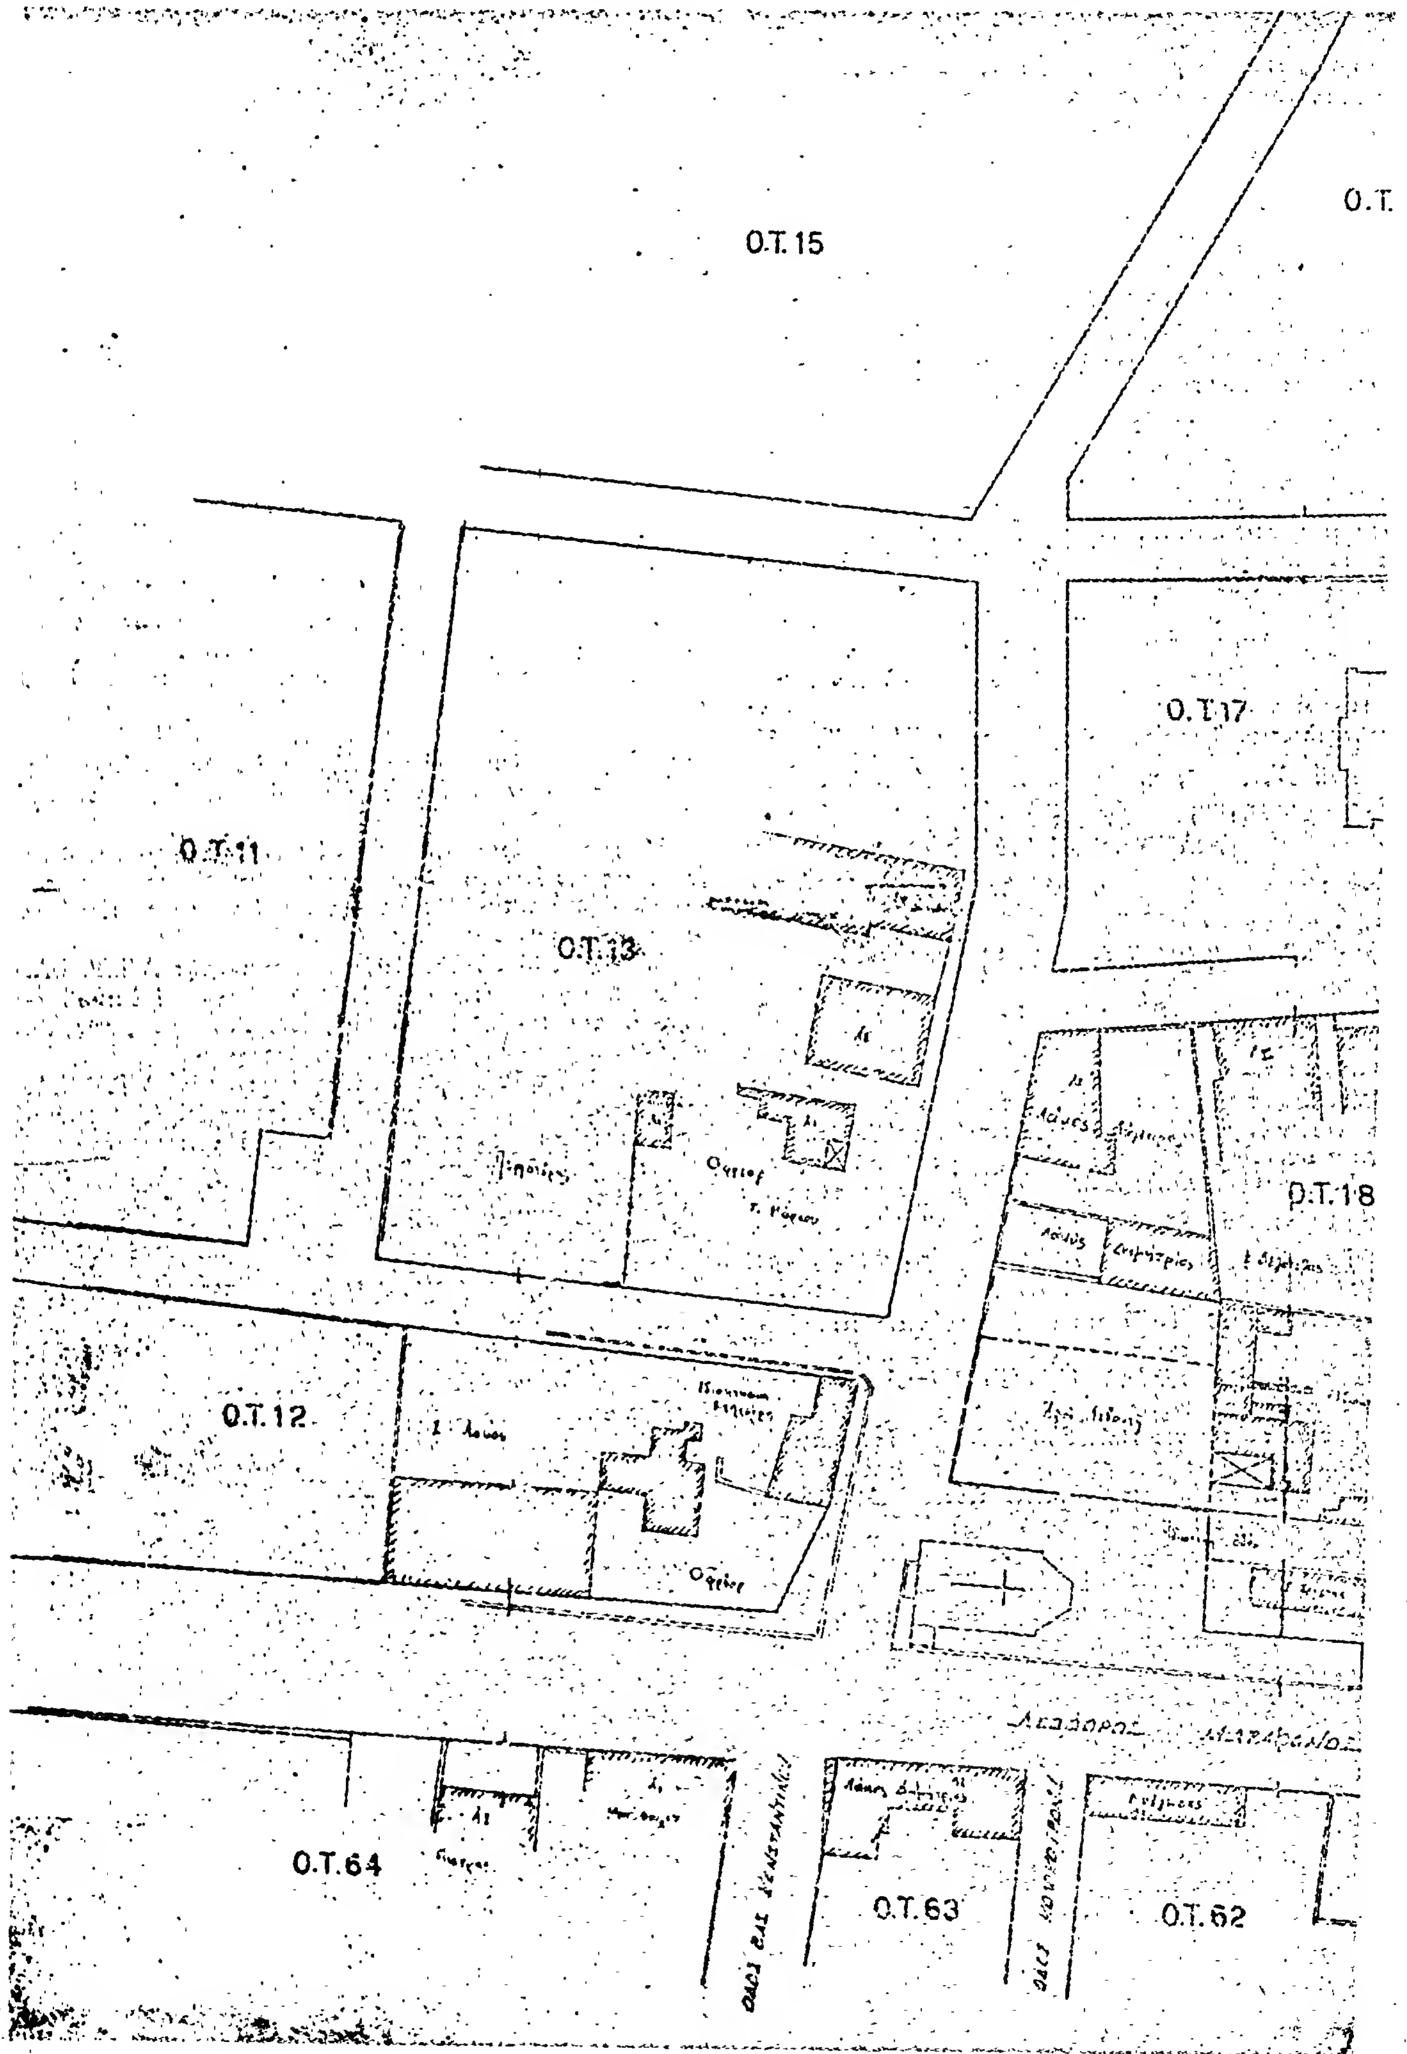

Ο.Τ.15
Ο.Τ.
Ο.Τ.17
Ο.Τ.11
Ο.Τ.13
Ο.Τ.18
Ο.Τ.12
Ο.Τ.64
Ο.Τ.63
Ο.Τ.62

ΝΟΜΑΡΧΙΑ ΑΤΤΙΚΗΣ
Δ/ΝΣΗ ΤΕΧΝΙΚΩΝ ΥΠΗΡΕΣΙΩΝ

ΚΟΙΝΟΤΗΣ
ΠΑΛΛΗΝΗΣ

Τροποποίησις εἰς Ο.Τ. 18

ΚΛ.1:500

Ο.Τ. 22

Ο.Τ. 21

Ο.Τ. 23

Ο.Τ. 20

Ο.Τ. 30

Ο.Τ. 19

Ο.Τ. 31

Ο.Τ. 32

ΥΠΟΜΝΗΜΑ

Προτεινομένη πρὸς κατάργησιν Ο.Γ. - - - - - - - -
Προτεινομένη πρὸς ἔγκρισιν Ο.Γ. ————————

ΑΘΗΝΑΙ - ΙΟΥΝΙΟΣ 1976

Ο ΣΥΝΤΑΞΑΣ



30-9-1976
Ο Προϊστάμενος του Τμήματος Πολεοδομίας


ΟΡΟΙ ΔΟΜΗΣΕΩΣ

Δ/γμα Ρυμοτ. 24-1-59 ΦΕΚ 10Δ/1959

Τομεύς Α΄
Εμβαδόν 2000 μ²
Πρόσ. 10,00 μ
Βάθος 14,00 μ

Παρέκκλ. πρό 4.6.55
Εμβαδόν 1000 μ²
Πρόσ. 7,00 μ
Βάθος 10,00 μ

ΑΠΟΣΠΑΣΜΑ
ΕΚ ΤΟΥ ΕΓΚΕΚΡΙΜΕΝΟΥ ΡΥΜΟΤΟΜΙΚΟΥ
ΚΛ.1:2000

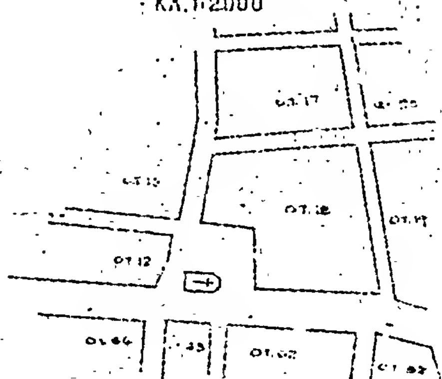

Ἀριθ. Η. 11617 (10)

Περὶ χαρακτηρισμοῦ δρόμου ὡς κοινοτικοῦ στὴν Κοινότητα Ἁγ. Γεωργίου Ρίου Ν. Ἀχαΐας.

O NOMAPXHΣ AXA·I·AΣ

Ἔχοντας ὑπόψη:

1) Τὴν Ε. 4360 ἀπόφαση τοῦ Ὑπουργοῦ Δημ. Ἔργων, μὲ τὴν ὁποία παρέχεται στοὺς Νομάρχες ἁρμοδιότητα ἐγκρίσεως τῆς διανοίξεως νέων δρόμων μέσα στὰ ὅρια τῶν οἰκισμῶν ποὺ ὑπάρχουν πρὶν τὸ 1923.

2) Τὴν 47/1978 ἀπόφαση τοῦ Κοινοτικοῦ Συμβουλίου Ἁγ. Γεωργίου Ρίου μὲ τὴν ὁποία χαρακτηρίζει κοινοτικὸ δρόμο αὐτὸν ποὺ ἄφησε σὲ κοινοχρηστία ὁ Νικόλαος Χατζηθωμᾶς καὶ Θεόδ. Μαρτέλος.

3) Τὸ Η. 9548/29.8.1978 ἔγγραφο τῆς ΔΤΥΝ Ἀχαΐας Τμήμ. Πολεοδ. Ἐφαρμογῶν μὲ τὸ ὁποῖο διαβιβάστηκαν ὅλα τὰ προβλεπόμενα δικαιολογητικά.

4) Τὴ σύμφωνη γνωμοδότηση τοῦ ΝΣΔΕ ποὺ διατυπώθηκε στὸ 16/28/13.9.1978 Πρακτικό του, ἀποφασίζουμε:

Ἐγκρίνουμε τὴν ἀριθ. 47/1978 ἀπόφαση τοῦ Κοινοτικοῦ Συμβουλίου Ἁγ. Γεωργίου Ρίου, μὲ τὴν ὁποία χαρακτηρίζεται Κοινοτικὸς δρόμος πλάτους 8 μέτρων αὐτὸς ποὺ ἀφήνει σὲ κοινοχρηστία ὁ Νικόλαος Χατζηθωμᾶς καὶ Θεόδωρος Μαρτέλος, μὲ τὴν προϋπόθεση ὅτι ὁ δρόμος ποὺ θὰ διανοιγεῖ θὰ εἶναι Κοινοτικὸς καὶ θὰ τεθεῖ σὲ κοινὴ χρήση καὶ εἰδικότερα ὅπως φαίνεται στὸ συνημμένο τοπογραφικὸ διάγραμμα τοῦ τοπογράφου-Μηχα/κοῦ Χρύσανθου Ταβλᾶ, τὸ ὁποῖο εἶναι θεωρημένο ἀπὸ τὸν Προϊστάμενο Τμήμ. Πολεοδ. Ἐφαρμογῶν τῆς ΔΤΥ Ν. Ἀχαΐας.

Ἡ ἀπόφαση αὐτὴ μὲ τοπογραφικὸ διάγραμμα νὰ δημοσιευθεῖ στὴν Ἐφημερίδα τῆς Κυβερνήσεως.

Πάτραι, 27 Σεπτεμβρίου 1978

Ὁ Νομάρχης
ΝΙΚ. ΧΑΝΟΣ

ΤΟΠΟΓΡΑΦΙΚΟ ΔΙΑΓΡΑΜΜΑ

1:1000

ΝΟΜΑΡΧΙΑΚΟ ΣΥΜΒΟΥΛΙΟ



210.00

210.00

ΧΡΥΣΑΝΘΟΣ Π. ΤΑΒΛΑΣ
ΑΓΡ. ΤΟΠΟΓΡΑΦΟΣ ΜΗΧΑΝΙΚΟΣ

'Αριθ. Π. 11578 (11)

Περὶ κυρώσεως τῆς ἀπὸ 26 'Απριλίου 1978 ἐκθέσεως καθορισμοῦ τῶν ὁρίων οἰκισμοῦ 'Αγ. Νικολάου Σταφιδαλώνων Τεμένης Αἰγίου πού προϋπάρχει τοῦ ἔτους 1923.

Ο ΝΟΜΑΡΧΗΣ ΑΧΑΪΑΣ

Ἔχοντας ὑπόψη:

1. Τὶς διατάξεις τοῦ ἀπὸ 17.7.1923 Ν.Δ. «περὶ σχεδίων πόλεων, κωμῶν καὶ συνοικισμῶν τοῦ Κράτους καὶ οἰκοδομῆς αὐτῶν».

2. Τὶς διατάξεις τῆς Ε. 35400/6.12.1975 ἀποφάσεως τοῦ Ὑπουργείου Δημ. Ἔργων Ὑπηρεσίας οἰκισμοῦ, περὶ τοῦ τρόπου καθορισμοῦ ὁρίων οἰκισμῶν προϋφισταμένων τοῦ ἔτους 1923 στερουμένων σχεδίων ρυμοτομίας.

3. Τὴν ἀπόφασή μας Π. 599/25.1.1977 μὲ τὴν ὁποία συγκροτήθηκε ἡ ἐπιτροπὴ πού προβλέπεται ἀπὸ τὴν παρ. 2 τῆς Ε. 35400/6.12.1976 ἀποφάσεως τοῦ Ὑπουργείου Δημοσίων Ἔργων.

4. Τὴν ἀπὸ 26 'Απριλίου 1978 ἔκθεση καθορισμοῦ τῶν ὁρίων τοῦ οἰκισμοῦ 'Αγ. Νικολάου Σταφιδαλώνων προϋφισταμένου τοῦ ἔτους 1923, μὲ τοπογραφικὸ σκαρίφημα τὸ ὁποῖο συντάχθηκε ἀπὸ τὴν ἁρμόδια ἐπιτροπή.


5. Τὴ σύμφωνη γνωμοδότηση τοῦ ΝΣΔΕ ἡ ὁποία διατυπώθηκε στὸ 16/21/13.9.78 πρακτικό του, μὲ τὸ ὁποῖο γνωμοδοτεῖ νὰ κυρωθεῖ ἡ ἀπὸ 26.4.78 ἔκθεση καθορισμοῦ τῶν ὁρίων τοῦ οἰκισμοῦ 'Αγ. Νικολάου Σταφιδαλώνων Τεμένης Αἰγίου, διότι πρόκειται περὶ συγκροτημένου οἰκισμοῦ κλπ., ἀποφασίζουμε:

Κυρώνουμε τὴν ἀπὸ 26 'Απριλίου 1978 ἔκθεση τῆς ἐπιτροπῆς καθορισμοῦ ὁρίων οἰκισμοῦ πού προϋπάρχουν τοῦ ἔτους 1923, στερουμένων σχεδίων ρυμοτομίας, μὲ τὴν ὁποία καθορίζουμε τὰ ὅρια τοῦ οἰκισμοῦ 'Αγ. Νικολάου Σταφιδαλώνων καὶ εἰδικότερα ὅπως φαίνονται αὐτὰ στὸ ἀπὸ 26 'Απριλίου 1978 τοπογραφικὸ σκαρίφημα τῆς ἴδιας ἐπιτροπῆς τὸ ὁποῖο εἶναι θεωρημένο ἀπὸ τὸν Δ/ντὴ Τεχν. Ὑπηρεσιῶν Νομοῦ 'Αχαΐας καὶ περικλείει μὲ κόκκινη γραμμὴ τὴν περιοχὴ πού ὁρίζεται μὲ τὰ στοιχεῖα Σ1, Σ2, Σ3, Σ4.

Ἡ ἀπόφαση αὐτὴ μαζὶ μὲ τὸ τοπογραφικὸ σκαρίφημα νὰ δημοσιευθεῖ στὴν Ἐφημερίδα τῆς Κυβερνήσεως.

Πάτραι, 26 Σεπτεμβρίου 1978

Ὁ Νομάρχης
ΝΙΚ. ΧΑΝΟΣ

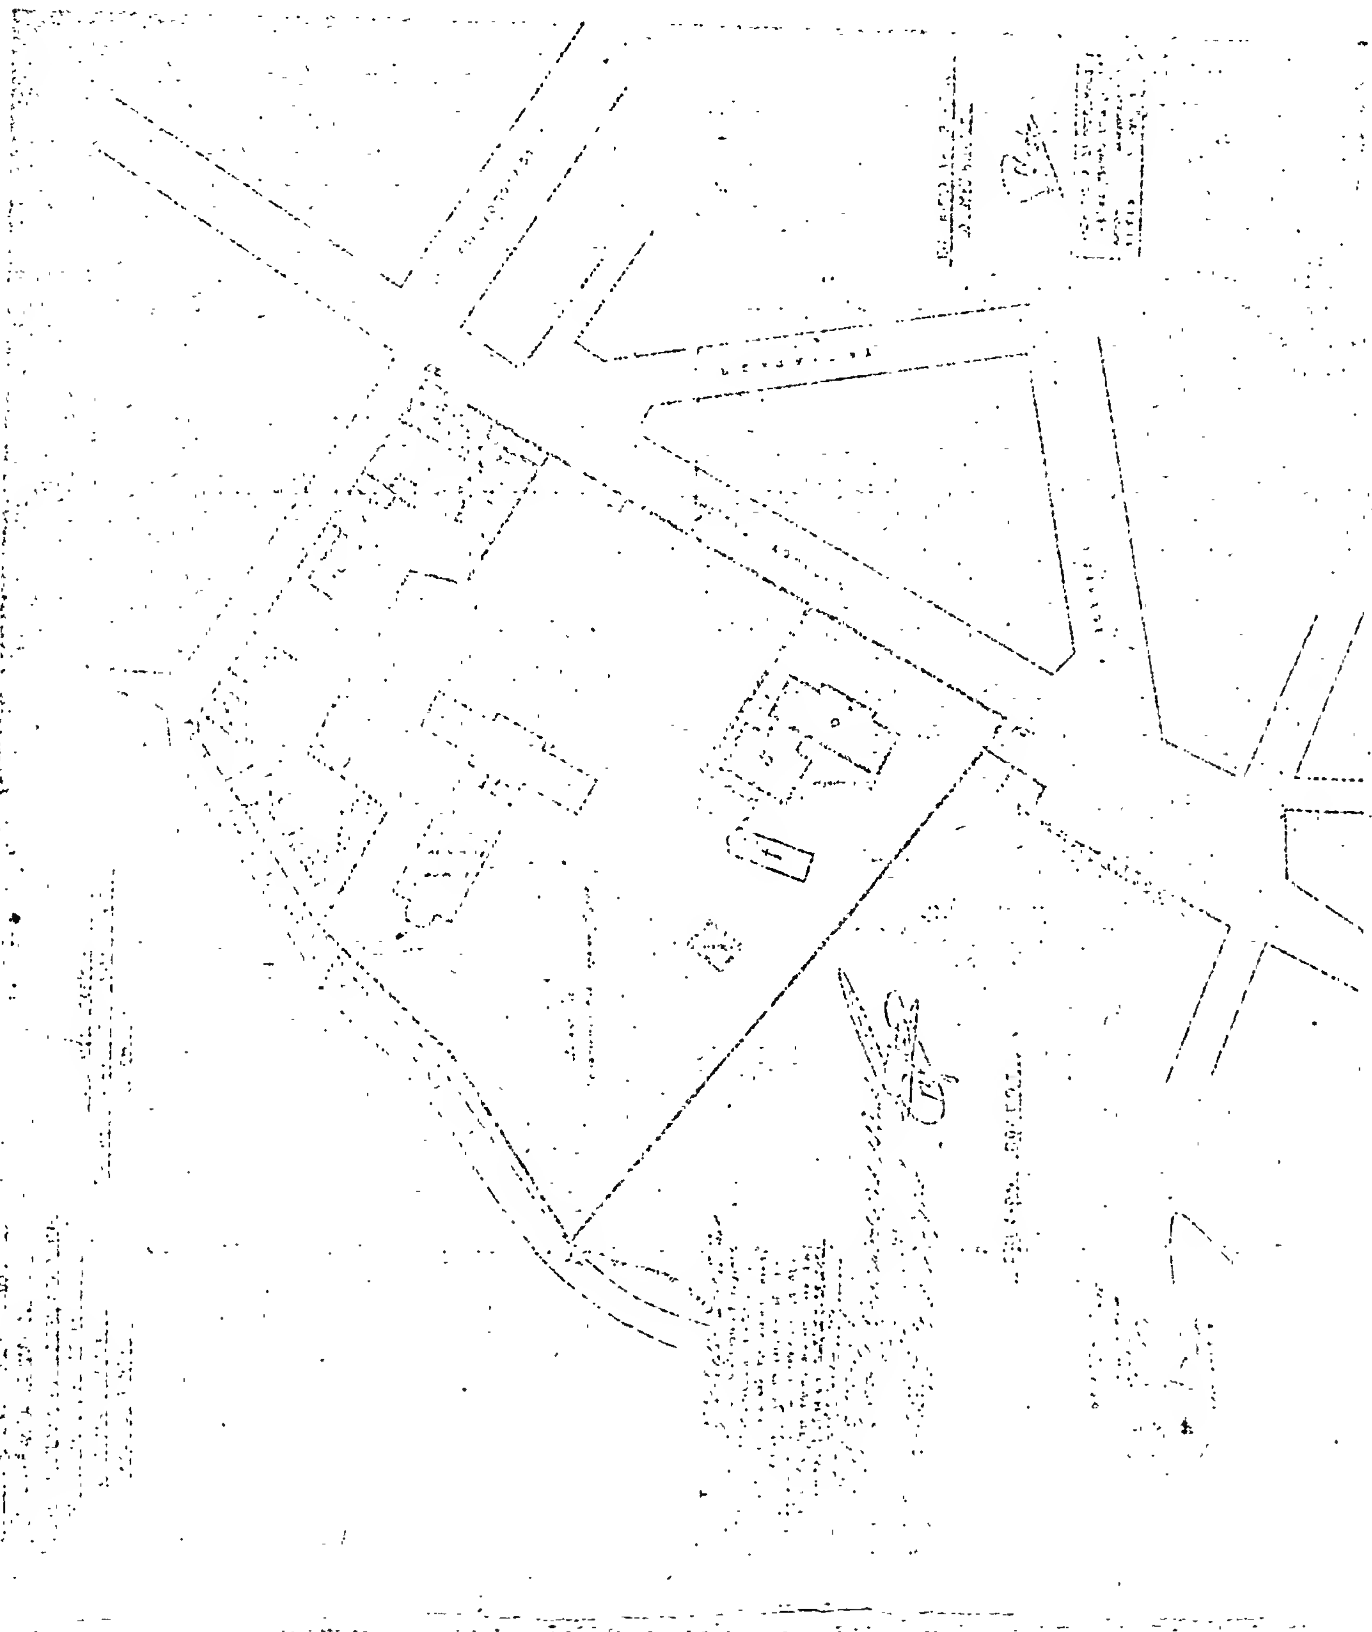

Ἀριθ. 2466 (12)

Περὶ ἀναγνωρίσεως ὁδοῦ ἡ ὁποία προϋπάρχει τοῦ ἔτους 1923 στὸ Ν. Εὐρυτανίας.

Ο ΝΟΜΑΡΧΗΣ ΕΥΡΥΤΑΝΙΑΣ

Ἔχοντας ὑπόψη:

1. Τὶς διατάξεις τῆς παρ. 4 τοῦ ἄρθρου 20 τοῦ Ν. Δ/τος 17/7/26.8.23.

2. Τὴν Α7/106/11/1970 κοινὴ ἀπόφαση τῶν Ὑπουργῶν Προεδρίας Κυβερνήσεως, Ἐσωτερικῶν καὶ Δημοσίων Ἔργων, περὶ ὀργανώσεως τῶν Περιφερειακῶν Ὑπηρεσιῶν τοῦ Υ.Δ.Ε.

3. Τὶς διατάξεις τῶν 863/1960 καὶ 712/1970 Β. Δ/των, ὅπως τροποποιήθηκαν καὶ συμπληρώθηκαν μὲ τὰ Β. Δ/γματα 677/1971 καὶ 198/1972 ὡς καὶ τὸ Ν.Δ. 241/73.

4. Τὴν Ε.20014/16.6.1977 ἐγκ. 34 τῆς Ὑπηρεσίας Οἰκισμοῦ τοῦ Υ.Δ.Ε. «σχετικὰ μὲ ἰδιωτικὰς ὁδοὺς ποὺ προϋπάρχουν τοῦ 1923».

5. Τὴ γνώμη τοῦ Νομαρχιακοῦ Συμβουλίου Δημοσίων Ἔργων, Τμῆμα Νομοῦ Εὐρυτανίας, ποὺ διατυπώθηκε στὸ 8/1/5.9.78 πρακτικὸ αὐτοῦ, ἐπειδή: α) Ὑπάρχουν ἰδιοκτησίες ποὺ προϋπάρχουν τοῦ ἔτους 1923 καὶ ἐπικοινωνοῦν μὲ εγκεκριμένο κοινόχρηστο χῶρο μέσου αὐτῆς καὶ β) θὰ καταστεῖ δυνατὴ ἡ δόμηση ἐπὶ οἰκοπέδων τὰ ὁποῖα σήμερα ἔχουν πρόσωπο στὴν ὁδὸ αὐτὴ καὶ δὲν ἔχουν ἄλλη προσπέλαση ἀπὸ διαμορφωμένο κοινόχρηστο χῶρο, ἀποφασίζουμε:

Ἀναγνωρίζουμε ὅτι ἡ ὁδὸς ἡ ὁποία ὑπάρχει ἐντὸς τοῦ Ο.Τ. 74 τοῦ ἐγκεκριμένου σχεδίου πόλεως Καρπενησίου, προϋπάρχει τοῦ ἔτους 1923.

Ἡ ἀπόφαση αὐτὴ νὰ δημοσιευθεῖ στὴν Ἐφημερίδα τῆς Κυβερνήσεως.

Καρπενήσι, 4 Ὀκτωβρίου 1978

Ὁ Νομάρχης κ.ἁ.α.
ΙΩΑΝΝΗΣ ΚΑΣΣΑΝΔΡΙΝΟΣ

Ἀριθ. Δ.Π. 42487 (13)

Περὶ χαρακτηρισμοῦ πράξεων γιὰ τὴ διάνοιξη τῆς ὁδοῦ Δελφῶν ἀπὸ Κωνσταντινουπόλεως ἕως ὁδοῦ Ἀνθέων ὡς ἐπειγούσης ἀνάγκης.

Ο ΝΟΜΑΡΧΗΣ ΘΕΣΣΑΛΟΝΙΚΗΣ

Ἔχοντας ὑπόψη:

1. Τὶς διατάξεις τοῦ Ν. 3200/55 «περὶ διοικητικῆς ἀποκεντρώσεως» καὶ τὶς διατάξεις τοῦ ἀπὸ 28.6.55 Β.Δ. «περὶ ἐξαιρέσεως ἀπὸ τῆς ἁρμοδιότητος τῶν Νομαρχῶν ἀντικειμένων τινῶν ἁρμοδιότητος τοῦ Ὑπουργείου Δημοσίων Ἔργων».

2. Τὶς διατάξεις τοῦ Ν.Δ. 532/70 «περὶ συμπληρώσεως τῶν διατάξεων περὶ διοικητικῆς ἀποκεντρώσεως».

3. Τὶς διατάξεις τοῦ Β.Δ. 712/1970, ὅπως τροποποιήθηκε καὶ συμπληρώθηκε μὲ τὰ Β.Δ. 677/71 καὶ 198/72.

4. Τὶς διατάξεις τοῦ ἀπὸ 26.5.1925 Δ/τος «περὶ ἐκτελέσεως τοῦ ἄρθρου 37 τοῦ ἀπὸ 17.7.23 Ν. Δ/τος «περὶ σχεδίων πόλεων κλπ.» ἐν ἐπειγούσῃ ἀνάγκῃ».

5. Τὸ ἔγγραφο τοῦ Δήμου Θεσ/νίκης ἀριθ. 88042/6745/3.10.78 μὲ τὸ ὁποῖο ζητεῖται ὁ χαρακτηρισμὸς τῶν πράξεων ἀναλογισμοῦ γιὰ τὴ διάνοιξη, ἐπισπεύσει τοῦ Δημοσίου τῆς ὁδοῦ Δελφῶν ἀπὸ Κων/πόλεως ἕως ὁδοῦ Ἀνθέων ὡς ἐπειγούσης ἀνάγκης, ἀποφασίζουμε:

Χαρακτηρίζουμε ὡς ἐπειγούσης ἀνάγκης τὶς πράξεις αναλογισμοῦ ἀποζημιώσεως οἰκοπέδων ποὺ ζήτησε ὁ Δῆμος Θεσσαλονίκης, γιὰ τὴ διάνοιξη τῆς ὁδοῦ Δελφῶν ἀπὸ ὁδοῦ Κωνσταντινουπόλεως ἕως ὁδοῦ Ἀνθέων.

Ἡ ἀπόφαση αὐτὴ νὰ δημοσιευθεῖ στὴν Ἐφημερίδα τῆς Κυβερνήσεως.

Θεσσαλονίκη, 7 Ὀκτωβρίου 1978

Ὁ Νομάρχης
ΚΩΝΣΤΑΝΤΙΝΟΣ Δ. ΠΥΛΑΡΙΝΟΣ

Ἀριθ. 44258 (14)

Περὶ ἀναγνωρίσεως ἀνωνύμου ὁδοῦ στὸν οἰκισμὸ Παλλαδίου Ν. Ροδόπης ὅτι προϋπῆρχε τοῦ ἔτους 1923.

Ο ΝΟΜΑΡΧΗΣ ΡΟΔΟΠΗΣ

Ἔχοντας ὑπόψη:

1. Τὶς διατάξεις τοῦ Ν.Δ. τῆς 17.7.1923 «περὶ σχεδίων πόλεων καὶ κωμῶν».

2. Τὶς διατάξεις τοῦ Β.Δ. 712/1970 ὅπως τροποποιήθηκε καὶ συμπληρώθηκε μὲ τὰ 677/71 καὶ 698/71 Β. Δ/τα.

3. Τὴν Α7/16—11/7.10.70 κοινὴ ἀπόφαση τῶν Ὑπουργῶν Προεδρίας Κυβερνήσεως, Ἐσωτερικῶν καὶ Δημοσίων Ἔργων «περὶ διαρθρώσεως τῶν Περ/κῶν Ὑπηρεσιῶν Ὑπουργείου Δημοσίων Ἔργων».

4. Τὴ 235/16.9.1978 γνωμοδότηση τοῦ παρ' ἡμῖν Νομαρχιακοῦ Συμβουλίου Δ.Ε.

5. Τὶς διατάξεις τοῦ Ν. 3200/55 «περὶ διοικητικῆς Ἀποκεντρώσεως» σὲ συνδυασμὸ πρὸς τὶς διατάξεις τοῦ ἀπὸ 28.6.1955 Β. Δ/τος περὶ ἁρμοδιότητος Νομαρχῶν ἐπὶ ἀντικειμένων τινῶν ἁρμοδιότητος τοῦ Ὑπουργείου Δημ. Ἔργων.

6. Τὶς διατάξεις τοῦ Ν.Δ. 532/70 «περὶ συμπληρώσεως τῶν διατάξεων «περὶ διοικητικῆς ἀποκεντρώσεως».

7. Τὴν ἀπὸ 5.6.1978 αἴτηση τοῦ Παρίση Τζελέπη, κατοίκου Παλλαδίου Ν. Ροδόπης, «περὶ ἀναγνωρίσεως ἀνωνύμου ὁδοῦ στὸν οἰκισμὸ αὐτὸ ὡς προϋφισταμένου τοῦ ἔτους 1923».

8. Τὸ φύλλο τοῦ ἐγκεκριμένου σχεδίου ρυμοτομίας τοῦ οἰκισμοῦ Παλλαδίου.

9. Τὸ τοπογραφικὸ διάγραμμα τοῦ Πολ. Ὑπομ/κοῦ Ν. Κάλτσου ποὺ συνοδεύει τὴν ἀνωτέρω αἴτηση.

10. Τὴν 482/31.3.1978 ἔνορκο βεβαίωση τοῦ Εἰρηνοδικείου Κομοτηνῆς καθὼς καὶ συμβόλαιο μὲ ἀριθμὸ 5939/6.2.1959 τοῦ Συμβολαιογράφου Κομοτηνῆς Φ. Πολυζοπούλου.

11. Τὴν 41148/31.8.78 εἰσήγηση τῆς Δ.Τ.Υ.Ν. Ροδόπης πρὸς τὸ Νομαρχιακὸ Συμβούλιο Δ.Ε., ἐπειδή:


Κατὰ τὴν παγία Νομολογία τοῦ ΣΤΕ στὰ οἰκόπεδα ποὺ ἔχουν πρόσωπο σὲ κοινόχρηστους χώρους ποὺ σχηματίσθηκαν πρὸ τῆς ἰσχύος τοῦ ἀπὸ 4.1.1924 Π. Δ/τος ἐφαρμόζονται οἱ διατάξεις ποὺ ἰσχύουν καὶ στοὺς δρόμους ποὺ περιλαμβάνονται στὸ ἐγκεκριμένο ρυμοτομικὸ σχέδιο, ἀποφασίζουμε:

Ἀναγνωρίζουμε τὴν ἀνώνυμη ὁδὸ ποὺ ἐμφαίνεται στὸ τοπογραφικὸ διάγραμμα ποὺ συνοδεύει τὴν ἀπόφαση αὐτή, ὅτι προϋπῆρχε τοῦ ἔτους 1923.

Ἡ ἀπόφαση αὐτή, μὲ τὸ τοπογραφικὸ διάγραμμα ποὺ τὴν συνοδεύει, νὰ δημοσιευθοῦν στὴν Ἐφημερίδα τῆς Κυβερνήσεως.

Κομοτηνή, 21 Σεπτεμβρίου 1978

Ὁ Νομάρχης
ΠΑΝΑΓΙΩΤΗΣ ΦΩΤΕΑΣ

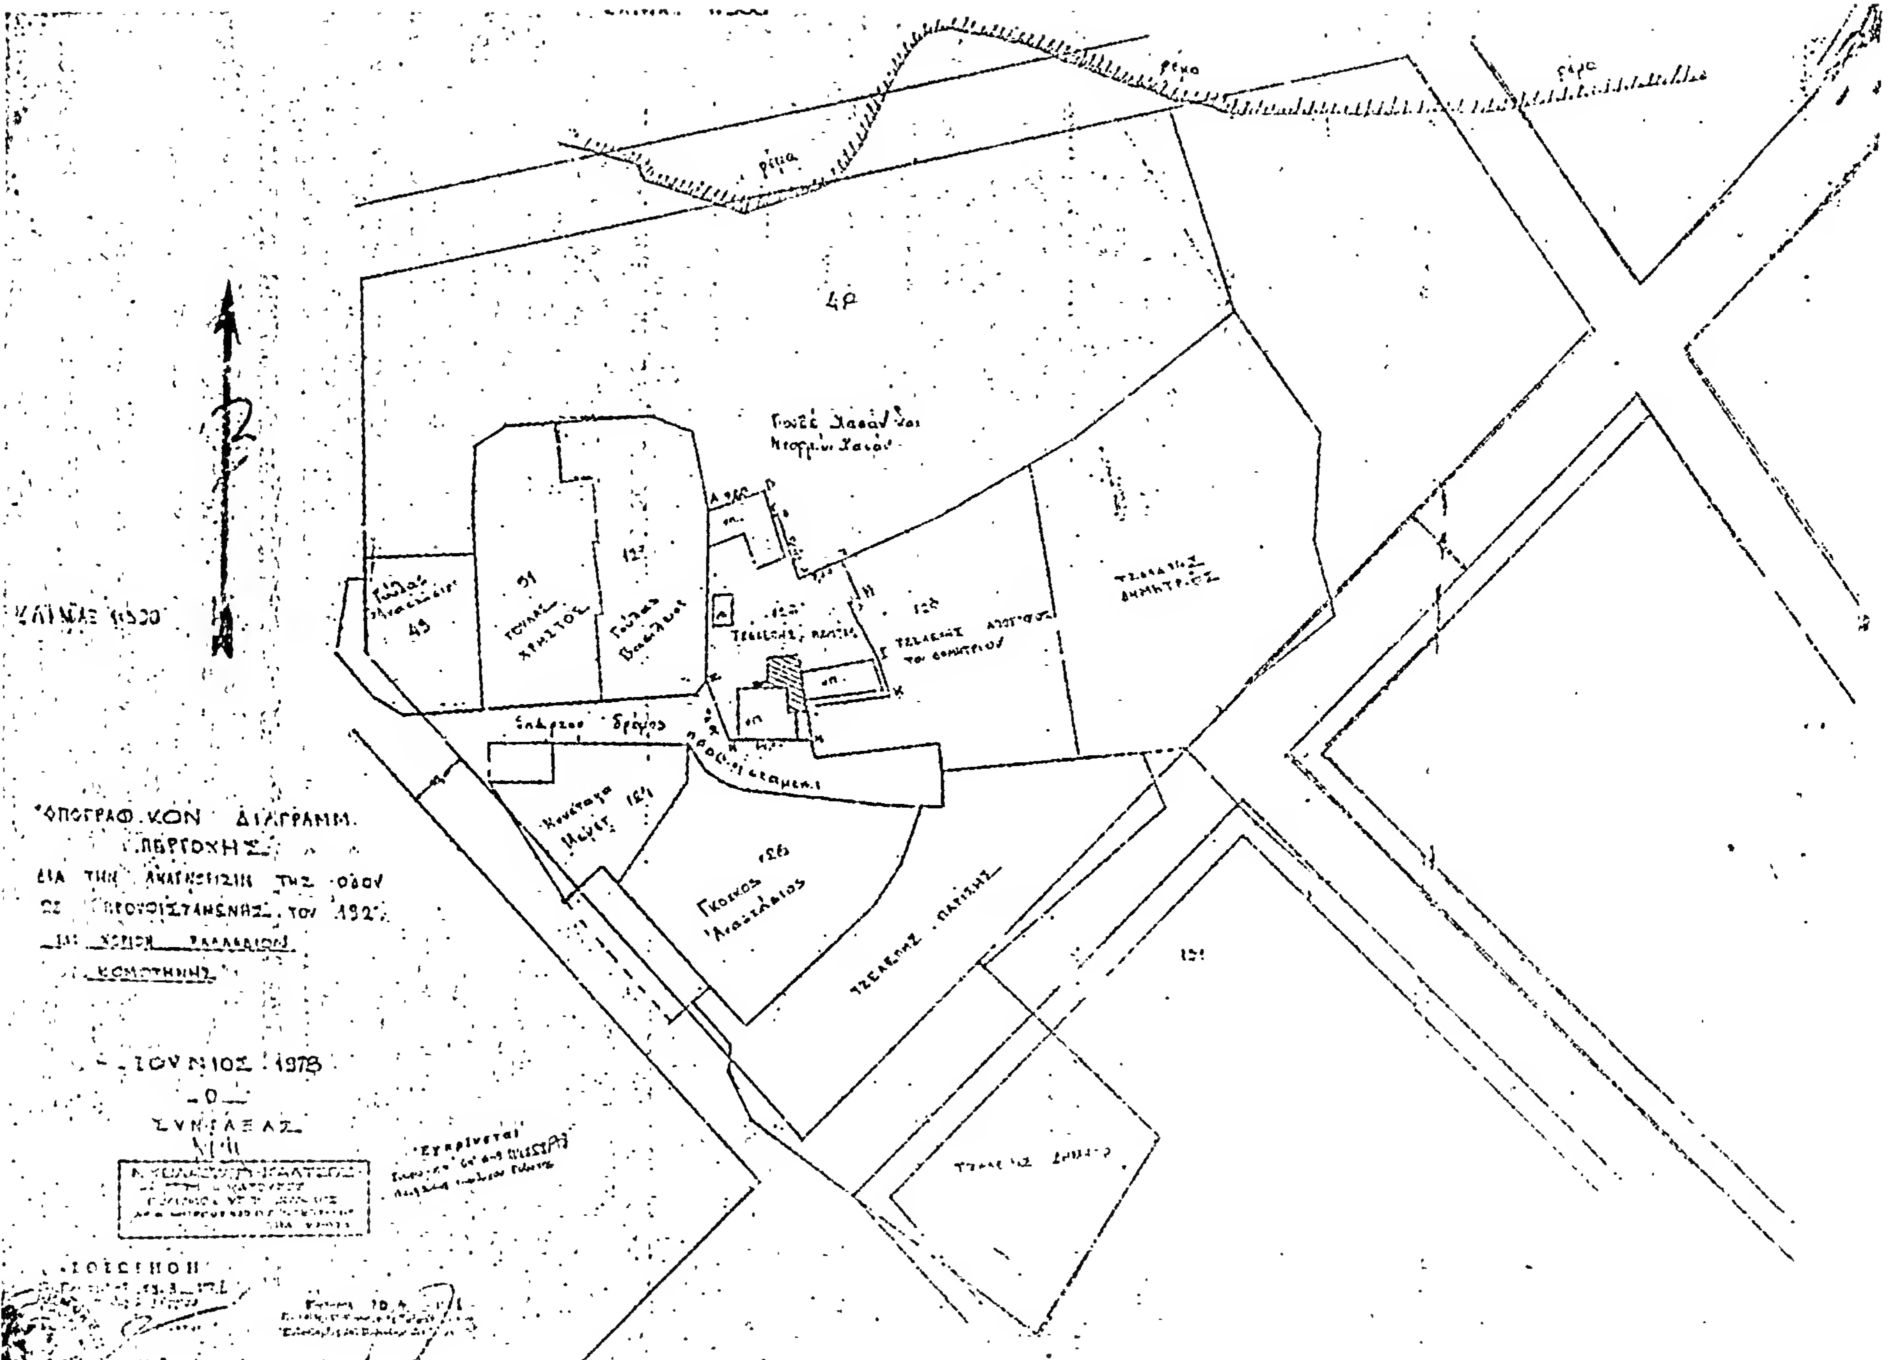
ρέμα
ρέμα
ρέμα
4Ρ
Τσελεπής Δημήτριος
Τσελεπής Παπίσης
Γκοκος Αναστάσιος
126
121
91
43
ΚΛΙΜΑΞ 1:500
ΙΟΥΝΙΟΣ 1978
ΣΥΝΤΑΞΑΣ
ΚΟΜΟΤΗΝΗΣ

Η ΓΕΝΙΚΗ ΔΙΕΥΘΥΝΣΗ ΤΟΥ ΕΘΝΙΚΟΥ ΤΥΠΟΓΡΑΦΕΙΟΥ

ΓΝΩΣΤΟΠΟΙΕΙ ΟΤΙ:

Ἡ ἐτήσια συνδρομή τῆς Ἐφημερίδας τῆς Κυβερνήσεως, ἡ τιμή τῶν φύλλων της πού πουλιοῦνται τμηματικά καί τά τέλη δημοσιεύσεων στήν Ἐφημερίδα τῆς Κυβερνήσεως, καθορίσθηκαν ἀπό 1 Ἰανουαρίου 1974 ὡς ἀκολούθως:

Α' ΕΤΗΣΙΕΣ ΣΥΝΔΡΟΜΕΣ

1. Γιά τό Τεῦχος Α'	Δραχ.	600
2. » » » Β'	»	700
3. » » » Γ'	»	500
4. » » » Δ'	»	1.000
5. » » » Νομικῶν Προσώπων Δ.Δ. κτλ	»	500
6. » » » Παράρτημα	»	300
7. » » » Ἀνωνύμων Ἑταιρειῶν κτλ.	»	3.000
8. » » Δελτίο Ἐμπορικῆς καί Βιομηχανικῆς Ἰδιοκτησίας	»	200
9. Γιά ὅλα τά τεύχη καί τό Δ.Ε.Β.Ι.	»	6.000

Οἱ Δῆμοι καί οἱ Κοινότητες τοῦ Κράτους καταβάλλουν τό 1/2 τῶν ἀνωτέρω συνδρομῶν.

Ὑπέρ τοῦ Ταμείου Ἀλληλοβοηθείας Προσωπικοῦ τοῦ Ἐθνικοῦ Τυπογραφείου (ΤΑΠΕΤ) ἀναλογοῦν τά ἑξῆς ποσά:

1. Γιά τό Τεῦχος Α'	Δραχ.	30
2. » » » Β'	»	35
3. » » » Γ'	»	25
4. » » » Δ'	»	50
5. » » » Νομικῶν Προσώπων Δημοσίου Δικαίου κτλ	»	25
6. » » » Παράρτημα	»	15
7. » » » Ἀνωνύμων Ἑταιρειῶν κτλ.	»	150
8. » » Δελτίο Ἐμπ. καί Βιομ. Ἰδιοκτησίας	»	10
9. Γιά ὅλα τά τεύχη	»	300

Β'. ΤΙΜΗ ΦΥΛΛΩΝ

Ἡ τιμή πωλήσεως κάθε φύλλου, μέχρις 8 σελ., εἶναι 3 δρχ., ἀπό 9 ὡς 40 σελ. 8 δρχ., ἀπό 41 ὡς 80 σελ. 15 δρχ., ἀπό 81 σελ. καί ἄνω ἡ τιμή πωλήσεως κάθε φύλλου προσαυξάνεται κατά 15 δρχ. ἀνά 80 σελίδες.

Γ'. ΤΕΛΗ ΔΗΜΟΣΙΕΥΣΕΩΝ

Ι. Στό Τεῦχος Ἀνωνύμων Ἑταιρειῶν καί Ἑταιρειῶν Περιωρισμένης Εὐθύνης:

Α'. Δημοσιεύματα Ἀνωνύμων Ἑταιρειῶν:

1. Τῶν δικαστικῶν πράξεων	Δραχ.	400
2. Τῶν καταστατικῶν Ἀνωνύμων Ἑταιρειῶν	»	10.000
3. Τῶν τροποποιήσεων τῶν καταστατικῶν τῶν Ἀνωνύμων Ἑταιρειῶν	»	2.000
4. Τῶν ἀνακοινώσεων καί προσκλήσεων σέ γενικές συνελεύσεις, τῶν κατά τό ἄρθρο 32 τοῦ Ν. 3221/24 γνωστοποιήσεων, τῶν ἀνακοινώσεων, πού προβλέπονται ἀπό τό ἄρθρο 59 παρ. 3 τοῦ Ν.Δ. 400/70 «περί Ἀλλοδαπῶν Ἀσφαλιστικῶν Ἑταιρειῶν» καί τῶν ἀποφάσεων τοῦ Διοικητικοῦ Συμβουλίου τοῦ ΕΛΤΑ, πού ἀναφέρονται σέ προσωρινές διατάξεις	»	1.000
5. Τῶν ἀνακοινώσεων τῶν ὑπό διάλυση Ἀνωνύμων Ἑταιρειῶν, κατά τό Β.Δ. 20/5/1939	»	200
6. Τῶν Ἰσολογισμῶν τῶν Ἀνωνύμων Ἑταιρειῶν	»	4.000
7. Τῶν συνοπτικῶν μηνιαίων καταστάσεων τῶν Τραπεζικῶν Ἑταιρειῶν	»	1.000
8. Τῶν ἀποφάσεων «περί ἐγκρίσεως τιμολογίων τῶν Ἀσφαλιστικῶν Ἑταιρειῶν»	»	600
9. Τῶν ὑπουργικῶν ἀποφάσεων «περί παροχῆς ἀδείας ἐπεκτάσεως τῶν ἐργασιῶν Ἀσφαλιστικῶν Ἑταιρειῶν», τῶν ἐκθέσεων περιουσιακῶν στοιχείων Ἀνωνύμων Ἑταιρειῶν γενικά, καί τῶν ἀποφάσεων τοῦ Δ.Σ. τοῦ ΕΛΤΑ, μέ τίς ὁποῖες ἐγκρίνονται καί δημοσιεύονται οἱ κανονισμοί αὐτοῦ	»	4.000
10. Τῶν ἀποφάσεων «περί παροχῆς πληρεξουσιότητος πρός ἀντιπροσώπευσιν ἐν Ἑλλάδι ἀλλοδαπῶν Ἑταιρειῶν» καί τῶν ἀποφάσεων «περί μεταβιβάσεως τοῦ χαρτοφυλακίου Ἀσφαλιστικῶν Ἑταιρειῶν κατά τό ἄρθρον 59 παρ. 1 τοῦ Ν.Δ. 400/70»	»	2.000
11. Τῶν ἀποφάσεων «περί συγχωνεύσεως Ἀνωνύμων Ἑταιρειῶν»	»	10.000
12. Τῶν ἀποφάσεων τῆς Ἐπιτροπῆς τοῦ Χρηματιστηρίου «περί εἰσαγωγῆς χρεωγράφων εἰς τό Χρηματιστήριον πρός διαπραγμάτευσιν, συμφώνως πρός τάς διατάξεις τοῦ ἄρθρου 2 παρ. 3 Α.Ν. 148/67»	Δραχ.	1.000
13. Τῶν ἀποφάσεων τῆς Ἐπιτροπῆς κεφαλαιαγορᾶς «περί διαγραφῆς χρεωγράφων ἐκ τοῦ Χρηματιστηρίου, συμφώνως πρός τάς διατάξεις τοῦ ἄρθρου 2 παρ. 4 Α.Ν. 148/1967»	»	1.000

Β'. Δημοσιεύματα Ἑταιρειῶν Περιωρισμένης Εὐθύνης:

1. Τῶν καταστατικῶν	»	1.000
2. Τῶν τροποποιήσεων τῶν καταστατικῶν	»	400
3. Τῶν ἀνακοινώσεων καί προσκλήσεων	»	200
4. Τῶν ἰσολογισμῶν	»	1.000
5. Τῶν ἐκθέσεων ἐκτιμήσεως περιουσιακῶν στοιχείων	»	1.000

Γ'. Δημοσιεύματα Ἀλληλασφαλιστικῶν Συνεταιρισμῶν - Ἀλληλασφαλιστικῶν Ταμείων καί Φιλανθρωπικῶν Σωματείων:

1. Τῶν ὑπουργικῶν ἀποφάσεων «περί χορηγήσεως ἀδείας λειτουργίας Ἀλληλασφαλιστικῶν Συνεταιρισμῶν - Ἀλληλασφαλιστικῶν Ταμείων»	»	1.000
2. Τῶν Ἰσολογισμῶν τῶν ἀνωτέρω Συνεταιρισμῶν, Ταμείων καί Σωματείων	»	1.000

ΙΙ. Στό Τέταρτο τεῦχος, τῶν δικαστικῶν πράξεων, προσκλήσεων καί λοιπῶν δημοσιεύσεων.	»	400

Τό ποσοστό ἐπί τῶν τελῶν δημοσιεύσεων στό Τεῦχος Ἀνωνύμων Ἑταιρειῶν καί Ἑταιρειῶν Περιωρισμένης Εὐθύνης, πού πρέπει νά καταβάλλεται ὑπέρ τοῦ Ταμείου Ἀλληλοβοηθείας Προσωπικοῦ Ἐθνικοῦ Τυπογραφείου (ΤΑΠΕΤ), ὁρίσθηκε γενικά σέ 5ο/ο.

Δ'. ΚΑΤΑΒΟΛΗ ΣΥΝΔΡΟΜΩΝ - ΤΕΛΩΝ ΔΗΜΟΣΙΕΥΣΕΩΝ ΚΑΙ ΠΟΣΟΣΤΩΝ Τ.Α.Π.Ε.Τ.

1. Οἱ συνδρομές τοῦ ἐσωτερικοῦ καί τά τέλη δημοσιεύσεων προκαταβάλλονται στά Δημόσια Ταμεῖα ἔναντι ἀποδεικτικοῦ εἰσπράξεως, τό ὁποῖο φροντίζει ὁ ἐνδιαφερόμενος νά τό στείλει στήν Ὑπηρεσία τοῦ Ἐθνικοῦ Τυπογραφείου.

2. Οἱ συνδρομές τοῦ ἐξωτερικοῦ εἶναι δυνατό νά στέλνονται καί σέ ἀνάλογο συνάλλαγμα μέ ἐπιταγή ἐπ' ὀνόματι τοῦ Διευθυντῆ τῶν Διοικητικῶν καί Οἰκονομικῶν Ὑποθέσεων τοῦ Ἐθνικοῦ Τυπογραφείου.

3. Τό ὑπέρ τοῦ ΤΑΠΕΤ ποσοστό ἐπί τῶν ἀνωτέρω συνδρομῶν καί τελῶν δημοσιεύσεων καταβάλλεται ὡς ἑξῆς:

α) στήν Ἀθήνα: στό Ταμεῖο τοῦ ΤΑΠΕΤ (Κατάστημα Ἐθνικοῦ Τυπογραφείου),

β) στίς ὑπόλοιπες πόλεις τοῦ Κράτους: στά Δημόσια Ταμεῖα καί ἀποδίδεται στό ΤΑΠΕΤ σύμφωνα μέ τίς 192378/3439/1947 (ΡΟΝΕΟ 185) καί 178048/5321/31.7.65 (ΡΟΝΕΟ 139) ἐγκύκλιες διαταγές τοῦ Γ.Λ.Κ.,

γ) στίς περιπτώσεις συνδρομῶν ἐξωτερικοῦ: ὅταν ἡ ἀποστολή τους γίνεται μέ ἐπιταγές, μαζί μ' αὐτές στέλνεται καί τό ὑπέρ τοῦ ΤΑΠΕΤ ποσοστό.

Ὁ Γενικός Διευθυντής
ΒΑΣΙΛΕΙΟΣ ΣΤ. ΝΙΚΑΣ